


SITUACION Escala 1 / 1500

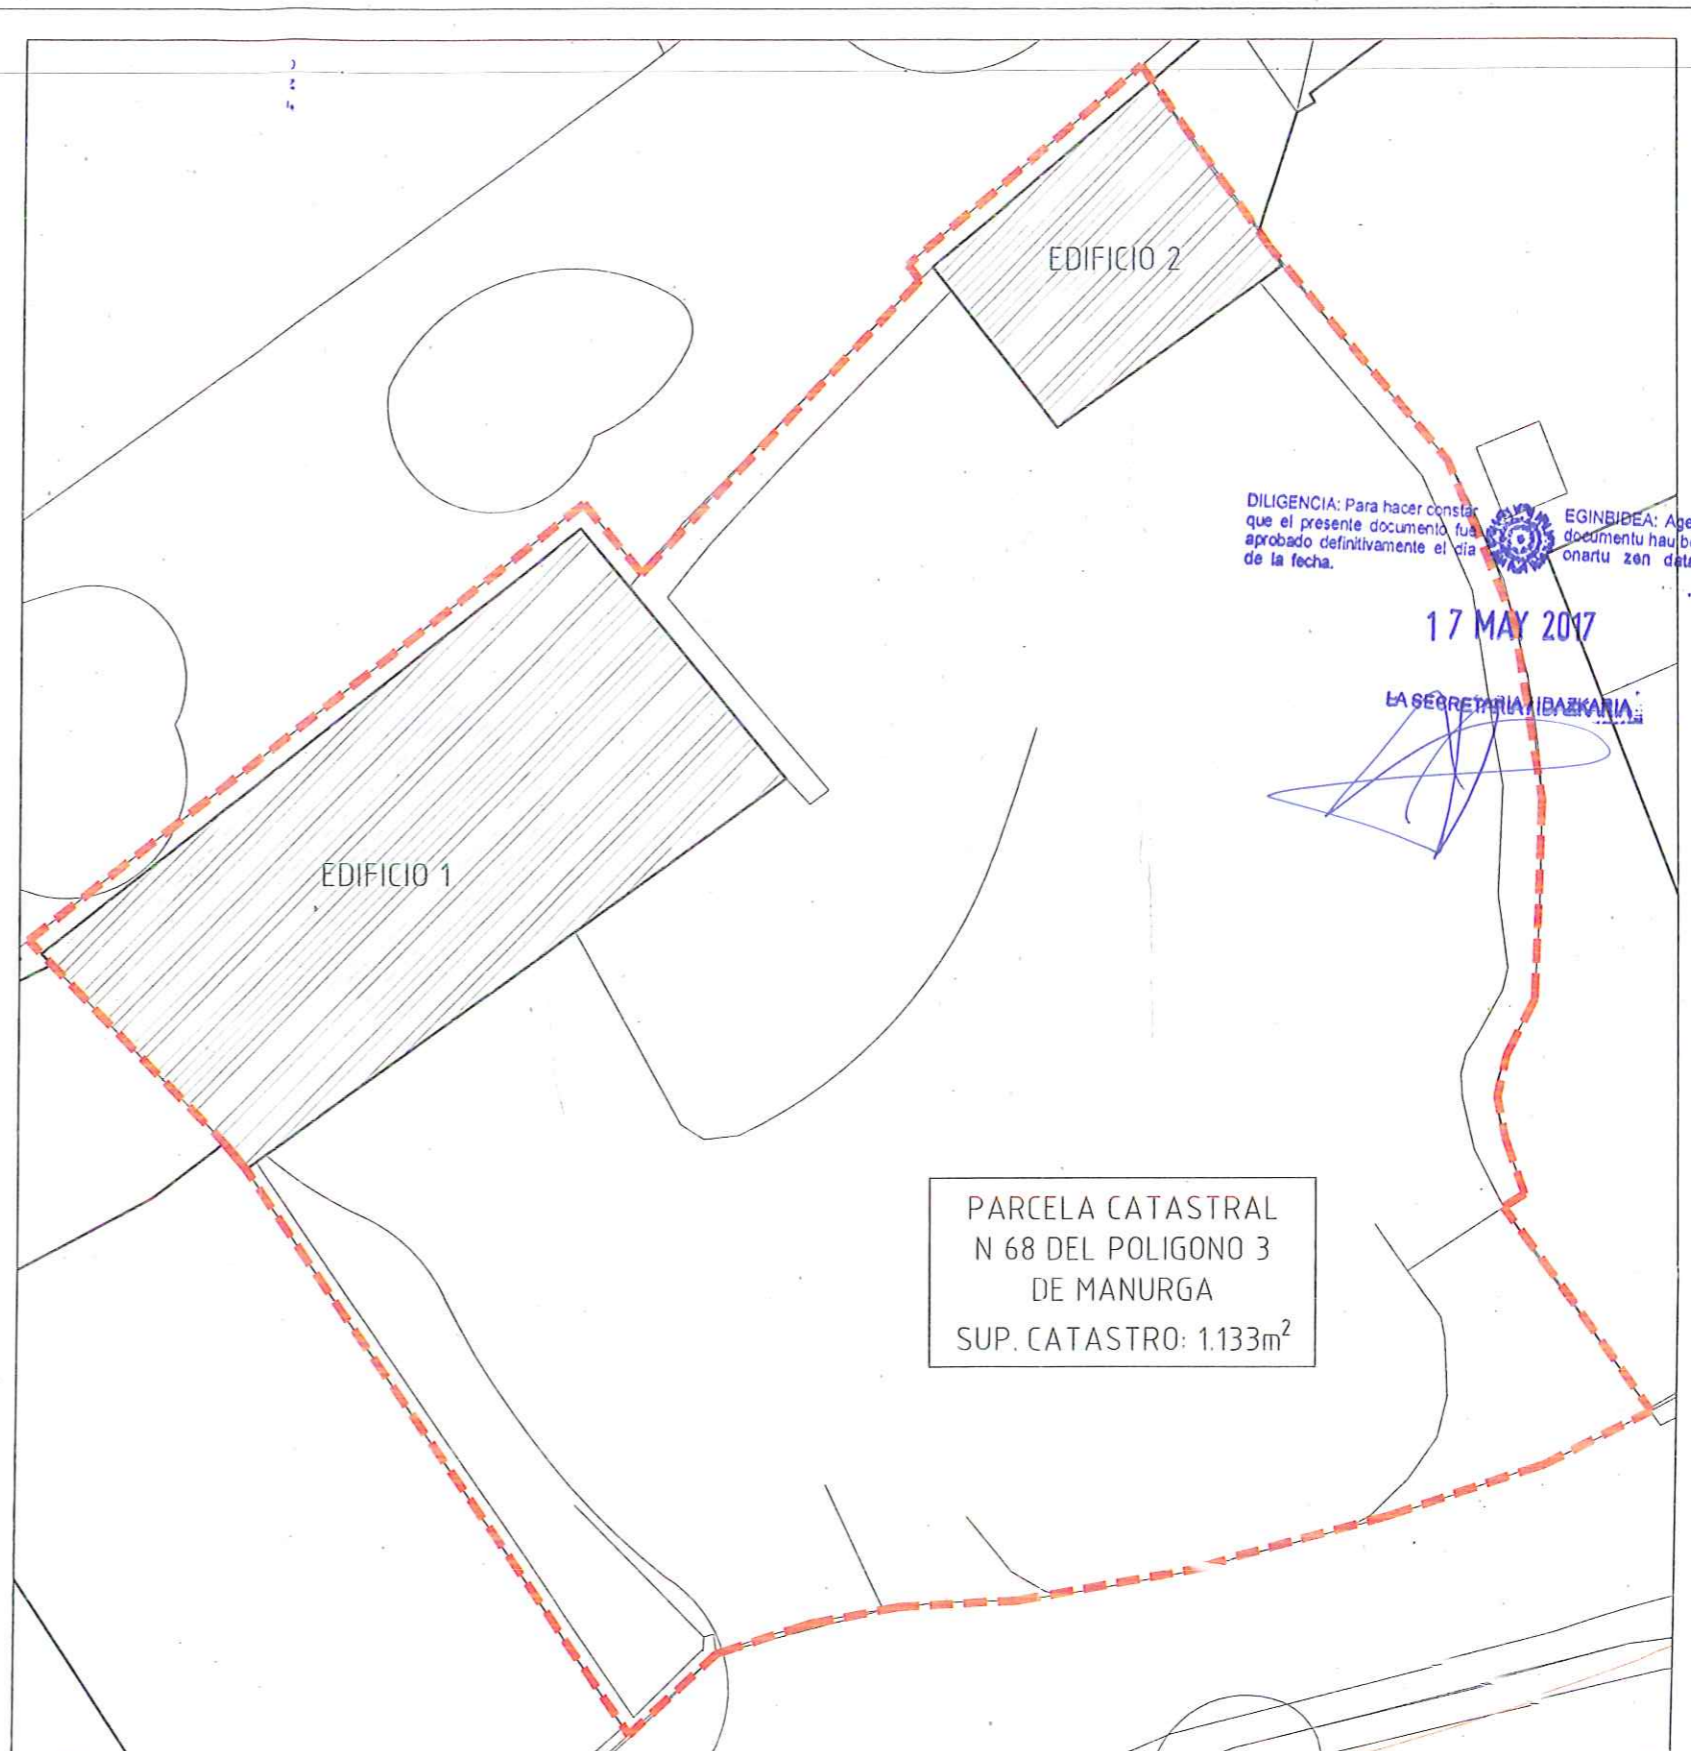

EMPLAZAMIENTO Escala 1 / 200

DILIGENCIA: Para hacer constar que el presente documento fue aprobado definitivamente el día de la fecha.

EGINSIDIEA: Agerian uzteko dokumentu hau behin betikoz onartu zen data honetan, ...


17 MAY 2017


LA SECRETARIA IBAZKANIA

PARCELA CATASTRAL
N 68 DEL POLIGONO 3
DE MANURGA
SUP. CATASTRO: 1.133m²



<p> 15 02 2017 </p> <p>Arquitecto Colaborador Ibai Ortuzar Jandiola</p>	<p> ARQUITECTO </p> <p>Ibai Ortuzar Jandiola Bela Kalesa 4, 3 071 01600 Ibañeta (Araba) Tel: 653 016 657 E-mail: ibai.ortuzar@guillem.com</p>	<p> PROMOTOR </p> <p>Dña Nuria Lopez de Letona Lengaran Gokury, 1 Nave 01138 (Araba) Tel: 945 46 60 84 e-mail:</p>	<p> PROYECTO </p> <p>Estudio de Detalle en Parcela Catastral No 68 del Poligono 3 - Manurga, Zigoitia (Araba)</p>	<p>A 01</p> <p> ESTUDIO DE DETALLE SITUACION Y EMPLAZAMIENTO</p> <p>----- 1/-</p>
---	---	--	---	---

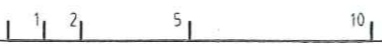

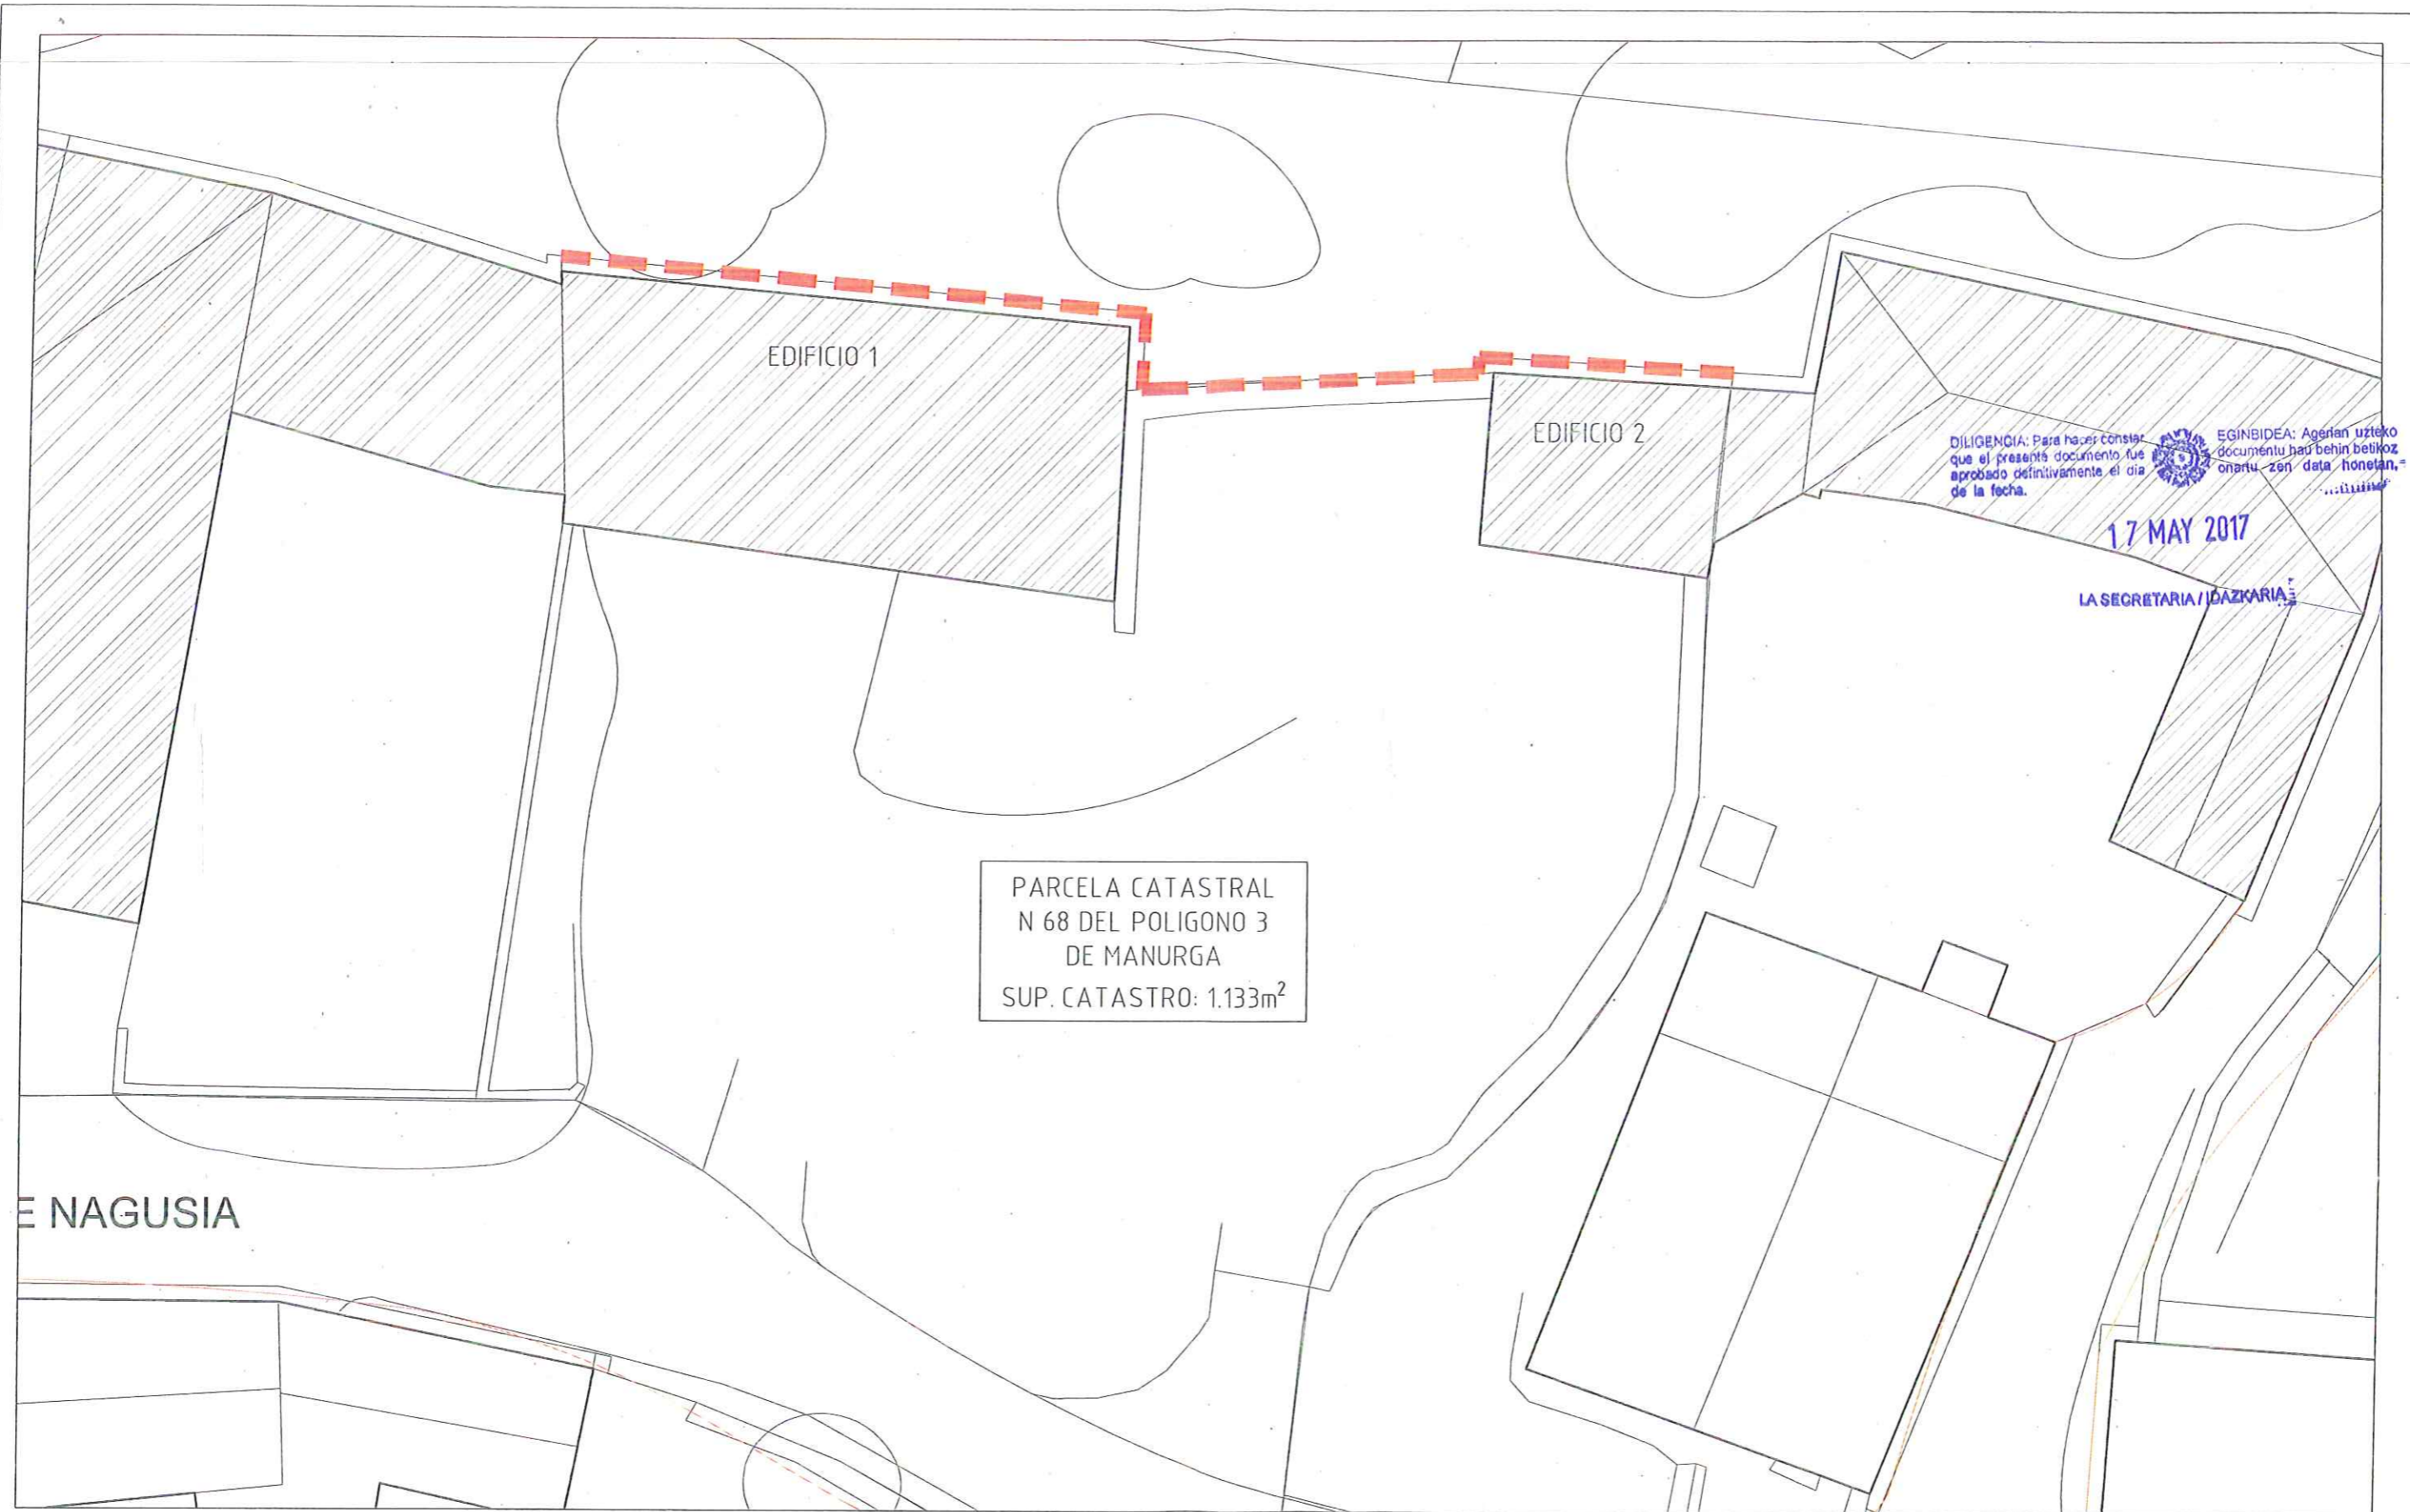

DILIGENCIA: Para hacer constar que el presente documento fue aprobado definitivamente el día de la fecha.

EGINBIDEA: Agerian uzteko dokumentu hau behin betikoz onartu zen data honetan.

17 MAY 2017

LA SECRETARIA / IDAZKARIA

PARCELA CATASTRAL
N 68 DEL POLIGONO 3
DE MANURGA
SUP. CATASTRO: 1.133m²

E NAGUSIA

AMBITO DE ACTUACION

ESTE ESTUDIO DE DETALLE SOLAMENTE AFECTA AL RETRANQUEO DEL LINDERO NORTE DE LA PARCELA No68 DEL POLIGONO 3 DE MANURGA

 VOULMEN EDIFICADO CONTRA EL LINDERO NORTE



<p> 15 02 2017 </p>	<p> ARQUITECTO </p>	<p> PROMOTOR </p>	<p> PROYECTO </p>	<p>A 02</p>
<p>Arquitecto Colaborador Aritz Ortuzar Jandiola Biala 3 026 - 01601 Araba Tel: 653 016 887 e-mail: aritz@ortuzar.com</p>	<p>Ibai Ortuzar Jandiola Biala 3 026 - 01601 Araba Tel: 653 016 887 e-mail: ibai@ortuzar.com</p>	<p>Dña. Nuria Lopez de Letona Lengaran Guturia 1 Murua 01133 (Araba) Tel: 945 42 40 51 e-mail: n.lopez@letona.com</p>	<p>Estudio de Detalle en Parcela Catastral No 68 del Poligono 3 - Manurga, Zigoitia (Araba)</p>	<p> ESTUDIO DE DETALLE AMBITO DE ACTUACION ----- 1/200</p>



DILIGENCIA: Para hacer constar que el presente documento fue aprobado definitivamente el día de la fecha.

EGINBIDEA: Agerian uzteko dokumentu hau behin betikoz onartu zen data honetan.

17 MAY 2017

LA SECRETARIA / IDAZKARIA

E NAGUSIA



1 5 10

| 15 02 2017 |

Arquitecto Colaborador
Aritz Ortuzar Jandiola

Baia 484.302
01400 Ibañeta (Araba) tel. 945 016 687
e-mail: lortuzar@igardet.com

| ARQUITECTO |

Ibai Ortuzar Jandiola

| PROMOTOR |

Dña Nuria Lopez de Letona Lengaran
Gokeri 1 Marua 01138 (Araba)
tel. 945 46 49 84
e-mail

| PROYECTO |

Estudio de Detalle en
Parcela Catastral No 68 del
Poligono 3 - Manurga,
Zigoitia (Araba)

A|03

| ESTUDIO DE DETALLE |
LINEA DE RETRANQUEO ACTUAL

1/200



DILIGENCIA: Para hacer constar que el presente documento fue aprobado definitivamente el día de la fecha.

EGINBIDEA: Agerian uzteko dokumentu hau behin betikoz onartu zen data honetan.

17 MAY 2017

LA SECRETARIA / IBAZKARIA

E NAGUSIA



| 15 02 2017 |

| ARQUITECTO |

| PROMOTOR |

| PROYECTO |

AJ03

Arquitecto Colaborador

Ibai Ortuzar Jandiola

Dña Nuria Lopez de Letona Lengaran

Estudio de Detalle en

| ESTUDIO DE DETALLE |

Arizze Ortuzar Jandiola

Bizkaia, 48.030 (Araba) Tel: 945 016 627

Gorku, 1 Merca 01138 (Araba)

Parcela Catastral No 68 del

LINEA DE RETRANQUEO

Arizze Ortuzar Jandiola

Arizze Ortuzar Jandiola

Tel: 945 016 627

Poligono 3 - Manurga,

PROPUESTA


Arizze Ortuzar Jandiola

Arizze Ortuzar Jandiola

Arizze Ortuzar Jandiola

Zigoitia (Araba)

1/200

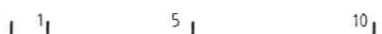

VOULMEN EDIFICADO CONTRA EL LINDERO NORTE

DILIGENCIA: Para hacer constar que el presente documento fue aprobado definitivamente el día de la fecha.

EGINBIDEA: Agerian uzteko dokumentu hau behin betikoz onartu zen data honetan.

17 MAY 2017

LA SECRETARIA/IBAZKARIA

EDIFICIO 2

EJEMPLO DE UBICACION PERMITIDA PARA NUEVA EXTENSION DE PARA EL EDIFICIO 2

⊕	15.02.2017	ARQUITECTO	PROMOTOR	A 05
	Arquitecto Colaborador: Aniza Ortuzar Jandiola	Ibai Ortuzar Jandiola Bazterre 4, 3.º eta - 01400 Leano (Araba) Tel: 945 716 687 e-mail: bai@ortuzar.com	Dña. Nuria Lopez de Letona Lengaran Bolkun, 1.ª planta 01138 (Araba) Tel: 945 76 49 66 e-mail:	
ESTUDIO DE DETALLE UBICACION PERMITIDA PARA NUEVA EDIFICACION 1/250				

VOULMEN EDIFICADO CONTRA EL LINDERO NORTE

DILIGENCIA: Para hacer constar que el presente documento fue aprobado definitivamente el día de la fecha.



EGINBIDEA: Agerian uzteko dokumentu hau behin betikoz onartu zen data honetan.

17 MAY 2017

LA SECRETARIA / IDAZKARIA

EDIFICIO 2

UBICACION
PROPUESTA
PARA NUEVA
EXTENSION DEL
EDIFICIO 2

	15 02 2017	ARQUITECTO	PROMOTOR	PROYECTO	ESTUDIO DE DETALLE UBICACION PPROPUESTA PARA NUEVA EDIFICACION
	Arquitecto Colaborador Aritz Ortuzar Jandiola	Ibai Ortuzar Jandiola Barrakalea 4, 3.º eta 01400 Leioa (Araba) tel. 653 016 687 e-mail: iaitte@gmail.com	Dña Nuria Lopez de Letona Lengaran Gulbur. 1.º planta 01138 (Araba) tel. 945 46 40 84 e-mail:		
1/250					