




CALIFICACION PORMENORIZADA	
	ZONA RESIDENCIAL
	ESPACIO LIBRE DE USO PUBLICO
	EQUIPAMIENTO
	SISTEMA VIARIO
	RESERVAS
	SISTEMA VIARIO EXTERIOR A URBANIZAR
	CESION SISTEMA GENERAL

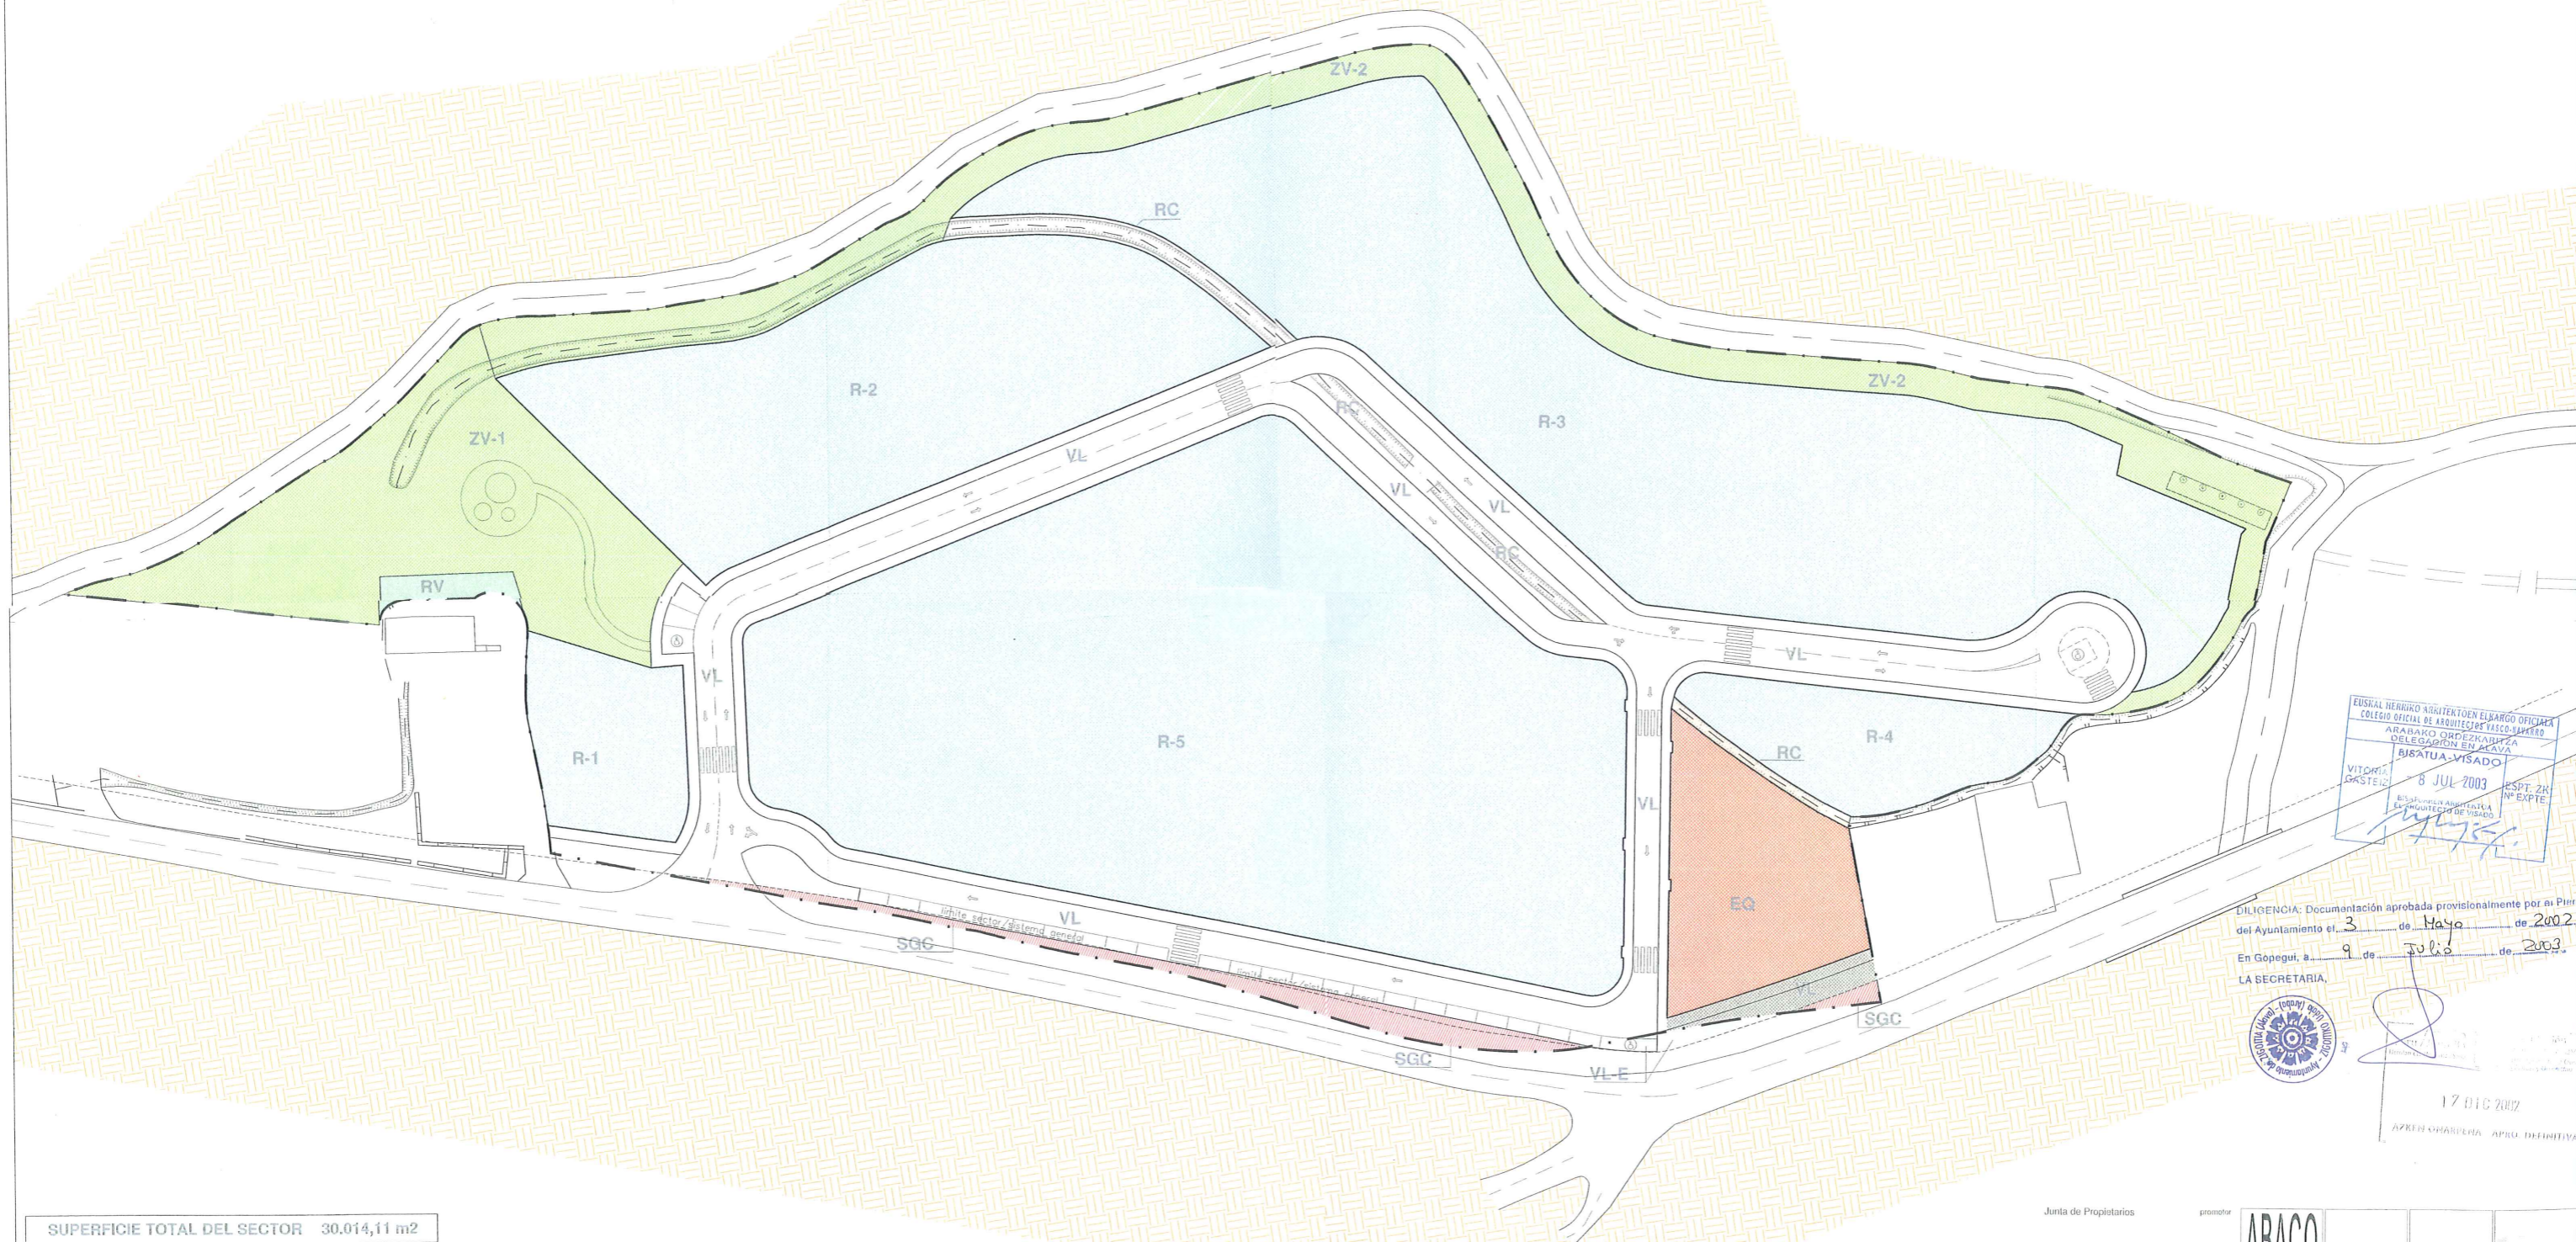

EUSKAL HERRIKO ARKITEKTEN ELKARRO OGIJAKA
 COLEGIO OFICIAL DE ARQUITECTOS VASCO-LEONES
 ARANAKO ORDEZKARITZA
 DELEGACION EN ALAVA
 BIRATUA VISADO
 VITORIA GASTEIZ
 8 JUL 2003
 ESP. 24
 Nº EXPTE.

DILIGENCIA: Documentación aprobada provisionalmente por el Pleno del Ayuntamiento el 3 de Mayo de 2002.
 En Gopegui, a 9 de Julio de 2003.
 LA SECRETARIA.



17 DIC 2002
 APROBACION DEFINITIVA

SUPERFICIE TOTAL DEL SECTOR 30.014,11 m²

SUPERFICIE RESIDENCIAL	19.122,02 m ²
AREA R-1 (PARCELA 1)	686,07 m ²
AREA R-2 (PARCELAS 2-6)	3.273,86 m ²
AREA R-3 (PARCELAS 7-15)	6.136,72 m ²
AREA R-4 (PARCELA 16)	831,81 m ²
AREA R-5 (PARCELAS 17-30)	8.193,56 m ²
NUMERO DE VIVIENDAS	30
SUPERFICIE MEDIA DE PARCELA	637,40 m ²

RESERVAS	583,22 m ²
RESERVA CANAL (RC)	495,63 m ²
RV	87,59 m ²

ZONAS EXTERIORES A URBANIZAR	56,03 m ²
SISTEMA VIARIO (VL-E)	56,03 m ²

SUPERFICIE CESIONES	10.308,87 m ²
ESPACIO LIBRE DE USO PUBLICO (ZV-1)	2.037,52 m ²
ESPACIO LIBRE DE USO PUBLICO (ZV-2)	1.957,60 m ²
EQUIPAMIENTOS (EQ)	1.003,02 m ²
SISTEMA VIARIO (VL)	4.969,14 m ²
CESIONES AL SISTEMA GENERAL (SGC)	331,59 m ²

Junta de Propietarios

promotor

ABACO
arquitectura
urbanismo

murua s-5
plan parcial-texto refundido

ordenación propuesta
calificación pormenorizada

junio 2003
5
plan parcial

e-1.500

Jose M^o Ruiz López
 Pablo López de Lacalle Jalna
 Cereales, 95 bda 01001 Merindad de Castilla
 arquitecto
 arquitecto