


Ayuntamiento el 6 de FEBRERO de 2002

a G. Municipal a 25 de ABRIL de 2002

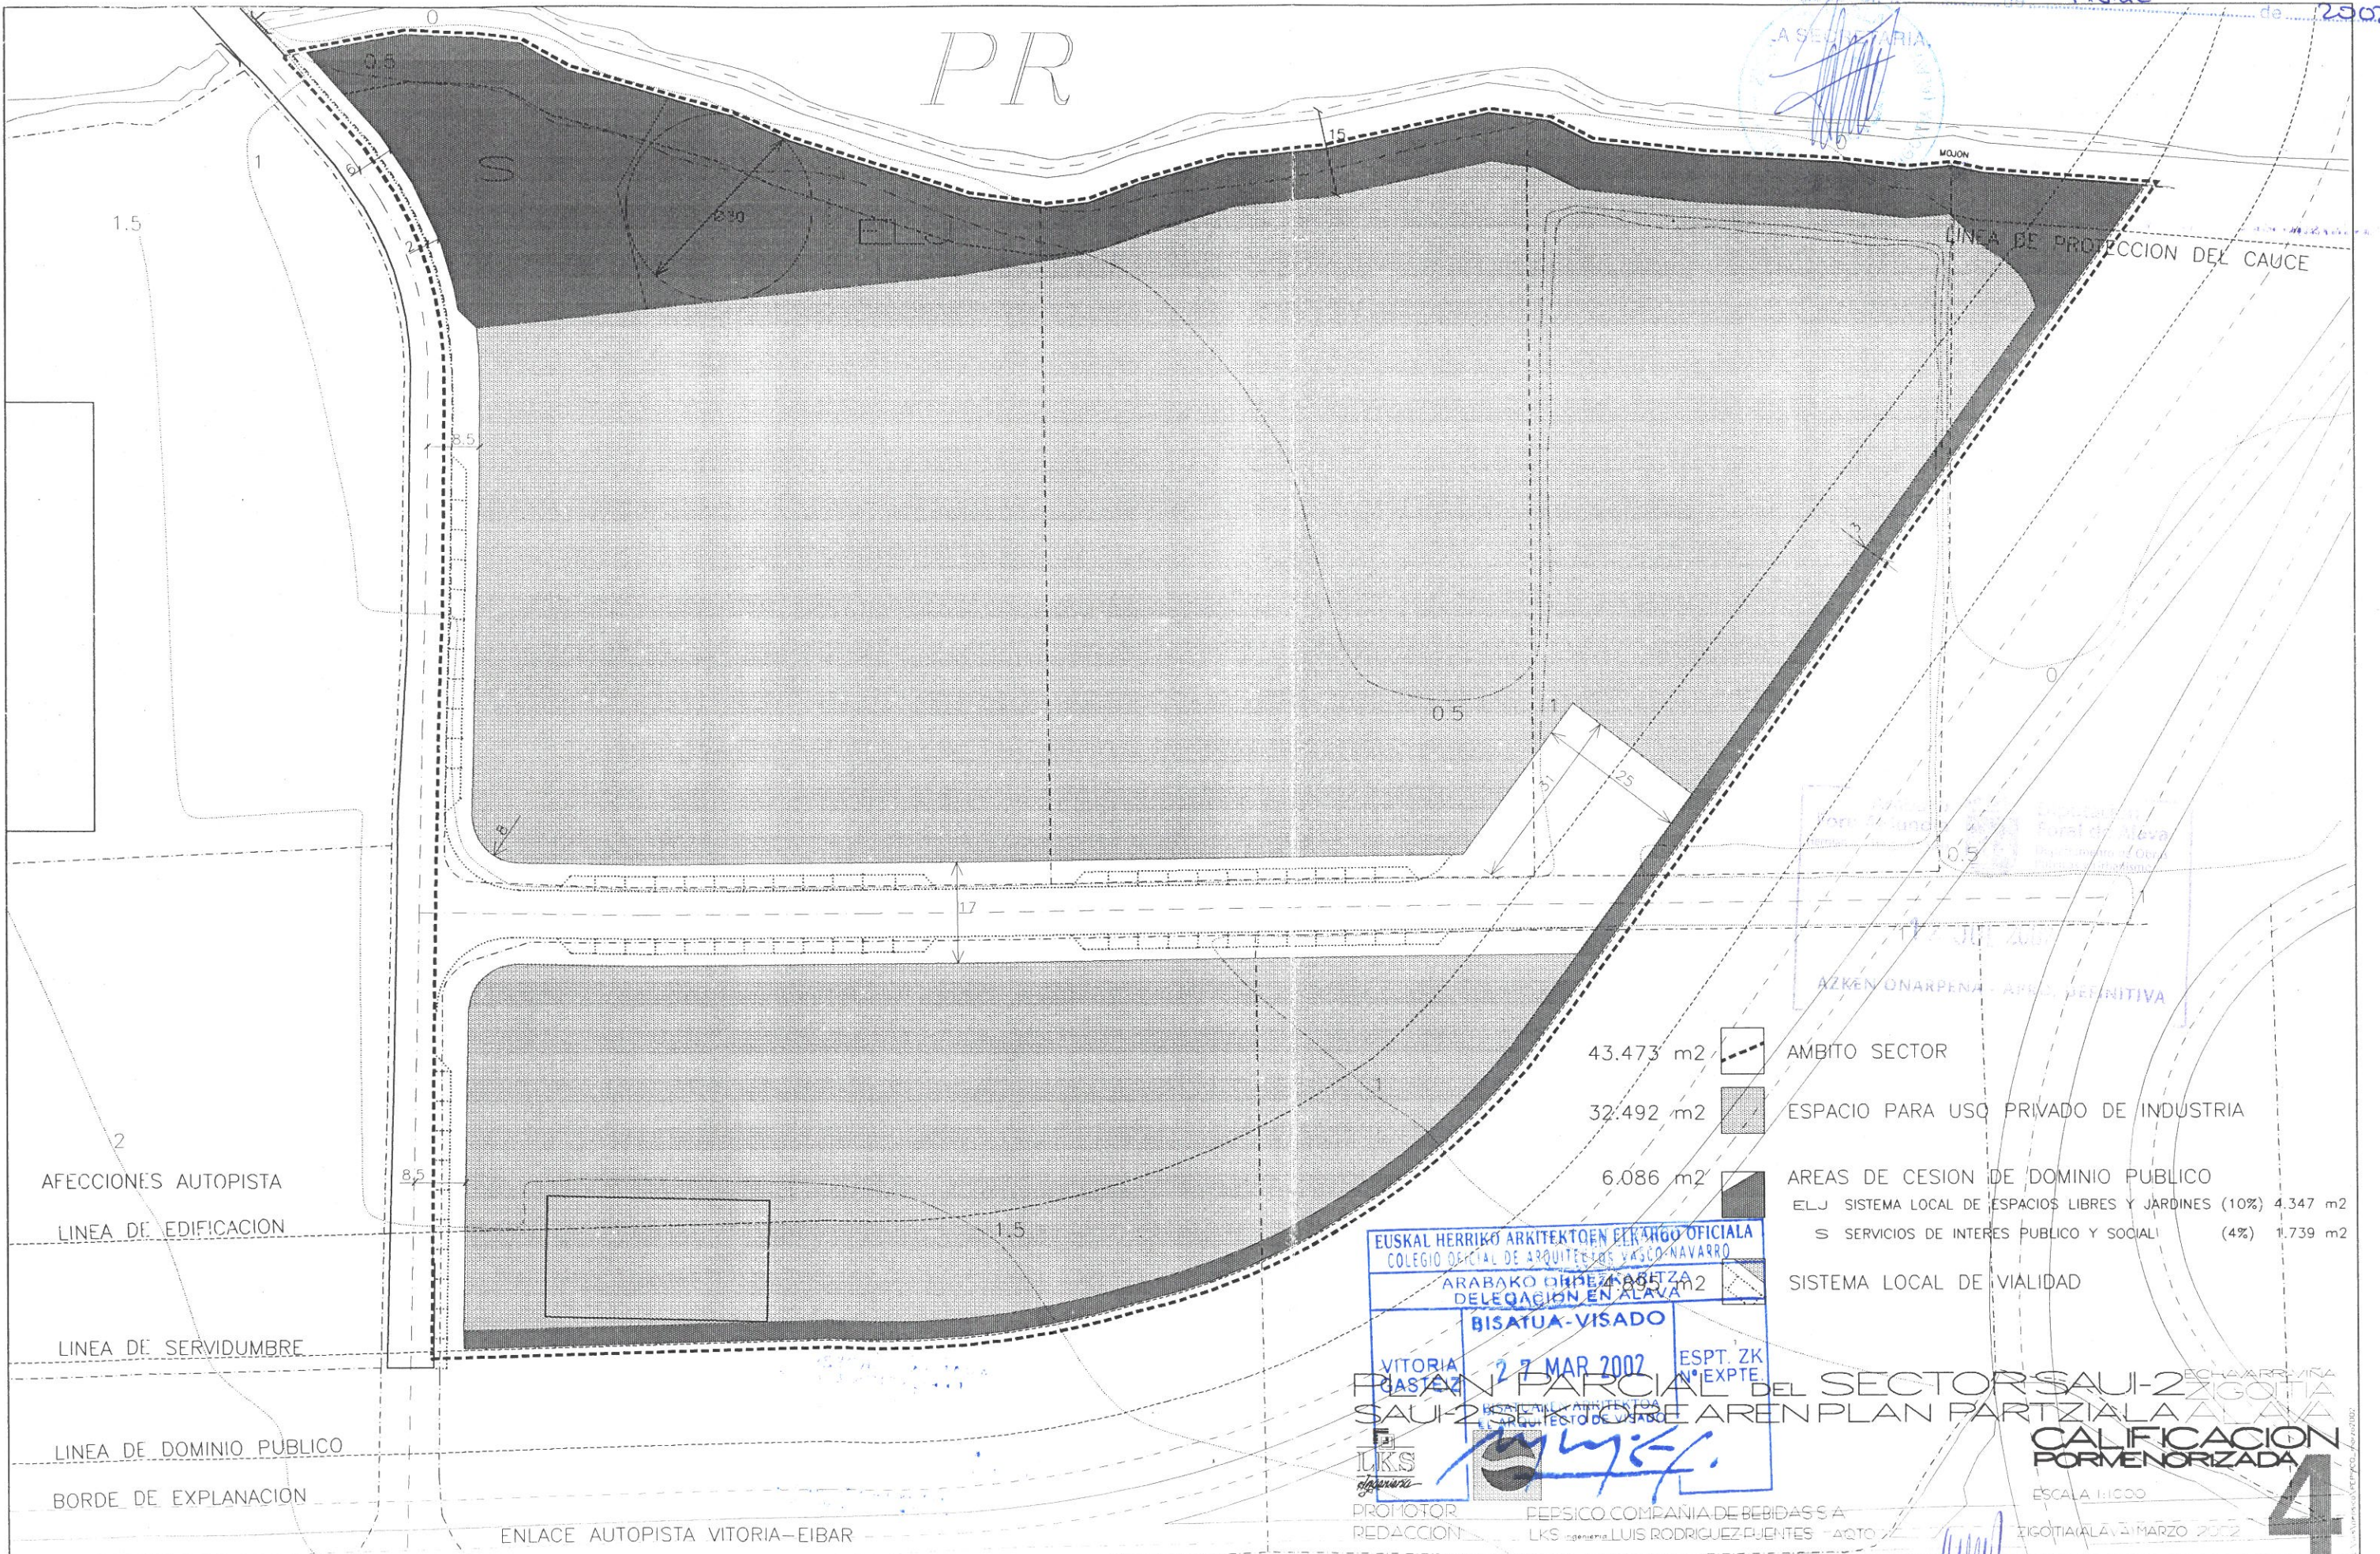

PR

LINEA DE PROTECCION DEL CAUCE

AZKEN ONARPENA - AREA DEFINITIVA

- 43.473 m² AMBITO SECTOR
- 32.492 m² ESPACIO PARA USO PRIVADO DE INDUSTRIA
- 6.086 m² AREAS DE CESION DE DOMINIO PUBLICO
- ELJ SISTEMA LOCAL DE ESPACIOS LIBRES Y JARDINES (10%) 4.347 m²
- S SERVICIOS DE INTERES PUBLICO Y SOCIAL (4%) 1.739 m²
- SISTEMA LOCAL DE VIALIDAD

EUSKAL HERRIKO ARKITEKTOEN ELKARTEGIA OFICIALA
 COLEGIO OFICIAL DE ARQUITECTOS VASCO-NAVARRO
 ARABAKO OIBREZINABETZA
 DELEGACION EN ALAVA
BISATUA-VISADO
 VITORIA GASTEIZ 27 MAR 2007 ESPT. ZK N°EXPT

PLAN PARCIAL DEL SECTOR SAUI-2 ZIGOITIA
 SAUI-2 SEKTORRE AREN PLAN PARTZIALA ALAVA
CALIFICACION PORMENORIZADA
 ESCALA 1:1000
 ZIGOITIA ALAVA MARZO 2002

4

AFECCIONES AUTOPISTA
LINEA DE EDIFICACION

LINEA DE SERVIDUMBRE

LINEA DE DOMINIO PUBLICO

BORDE DE EXPLANACION

ENLACE AUTOPISTA VITORIA-EIBAR