


LA SECRETARIA

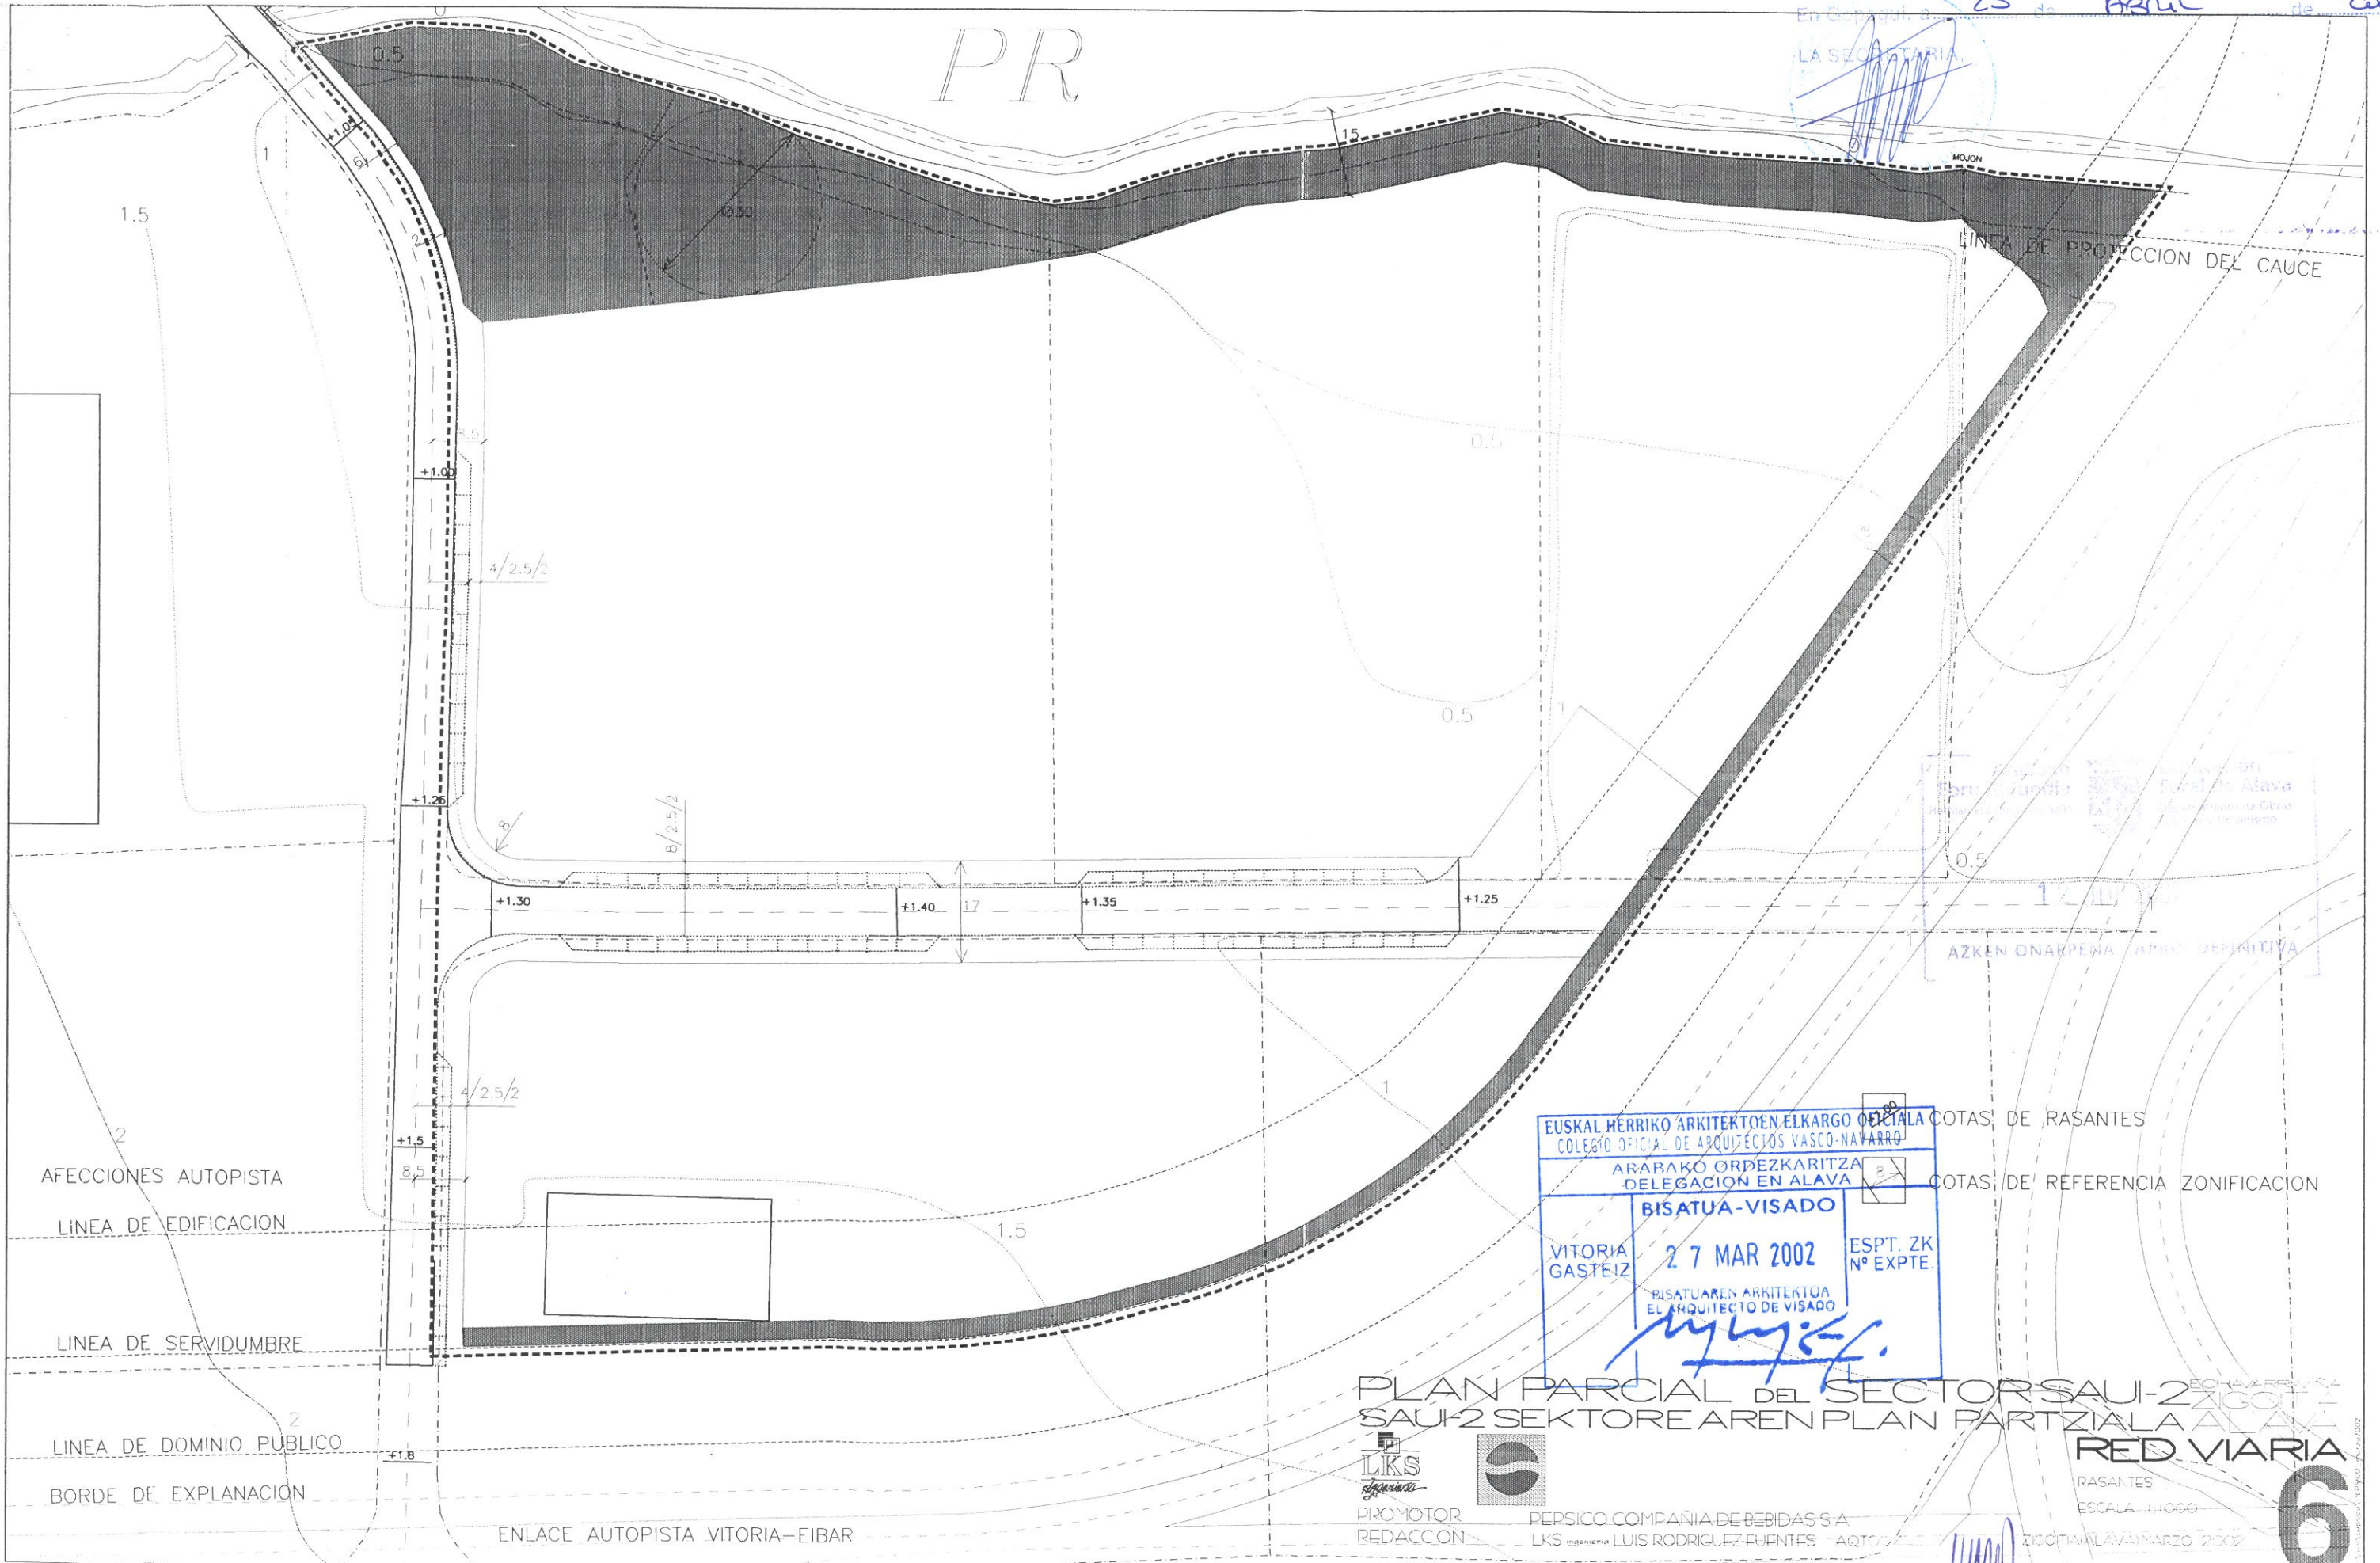

EUSKAL HERRIKO ARKITEKTOEN ELKARGO OFICIALA
 COLEGIO OFICIAL DE ARQUITECTOS VASCO-NAVARRO
 ARABAKO ORDEZKARITZA
 DELEGACION EN ALAVA
BISATUA-VISADO
 VITORIA GASTEIZ 27 MAR 2002 ESPT. ZK Nº EXPTE.
 BISATUAAREN ARKITEKTOA
 EL ARQUITECTO DE VISADO

PLAN PARCIAL DEL SECTOR SAUI-2
 SAUI-2 SEKTOREAREN PLAN PARTZIALA
 RED VIARIA
 RASANTES
 ESCALA: 1:1000
 ZIGOTIALAVA/MARZO 2002

PROMOTOR
 REDACCION

PEPSICO COMPANIA DE BEBIDAS S.A.
 LKS ingenieria LUIS RODRIGUEZ FUENTES

6