



APODAKA

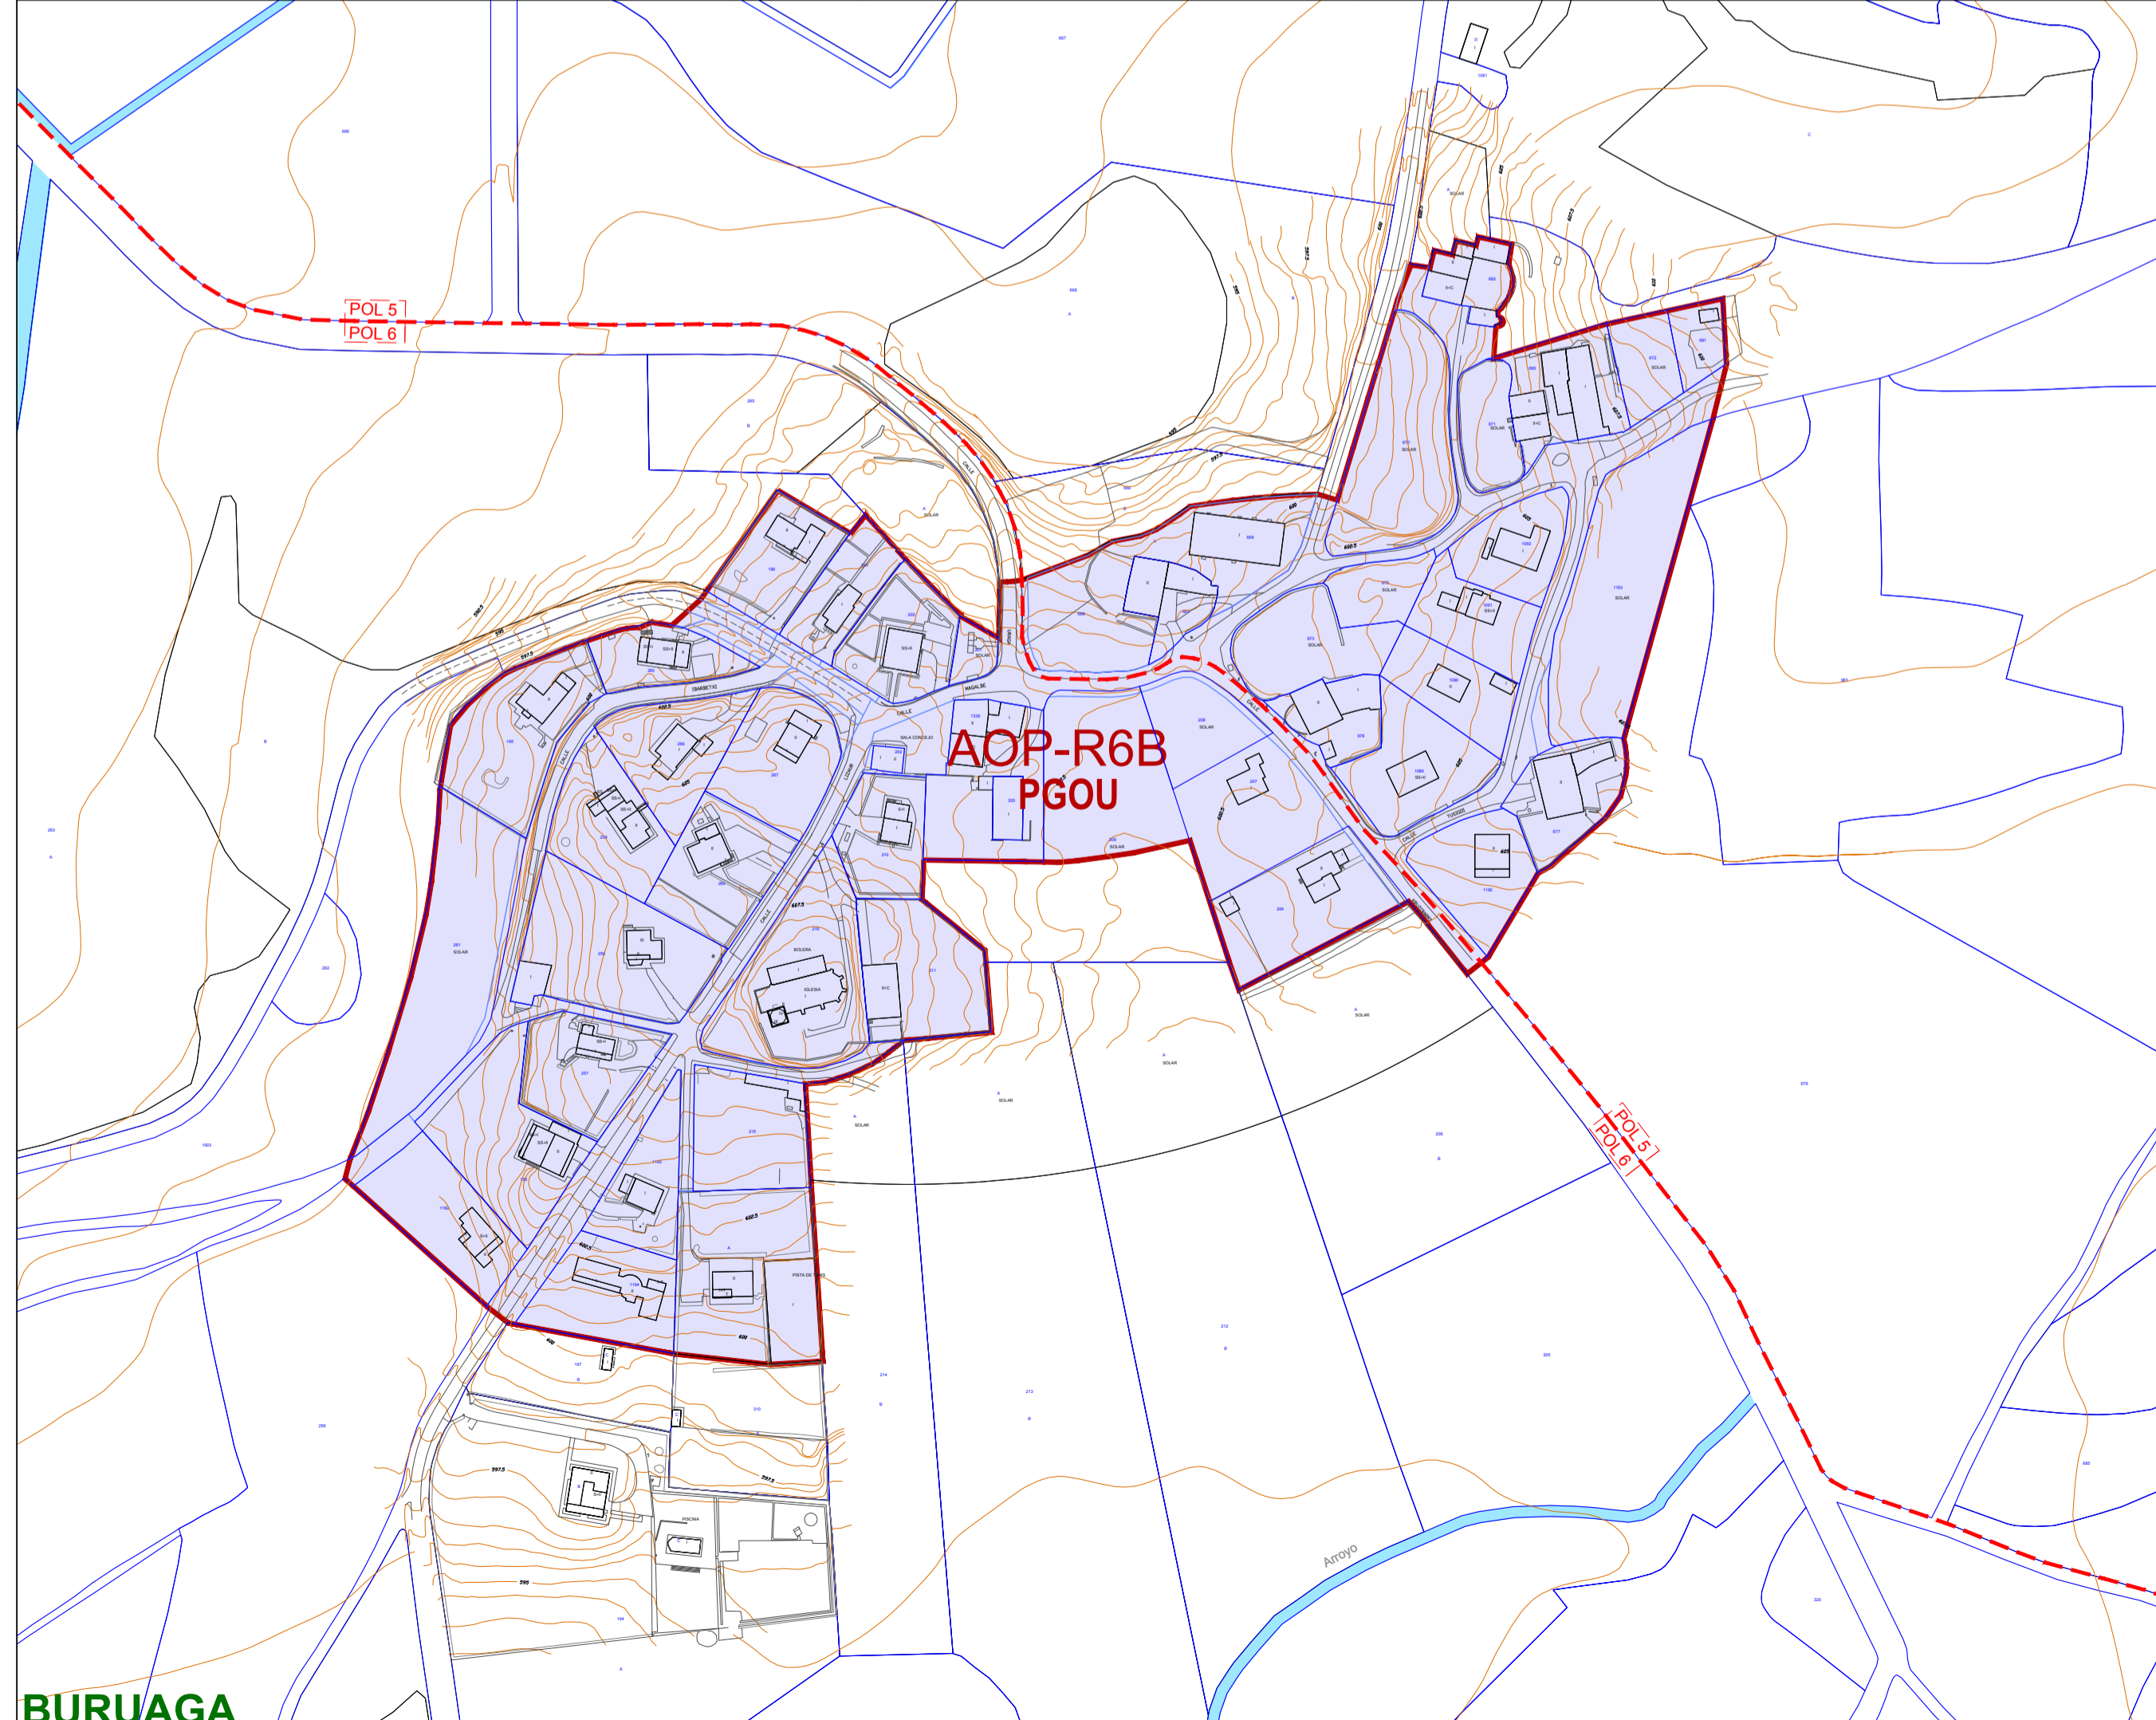

BURUAGA

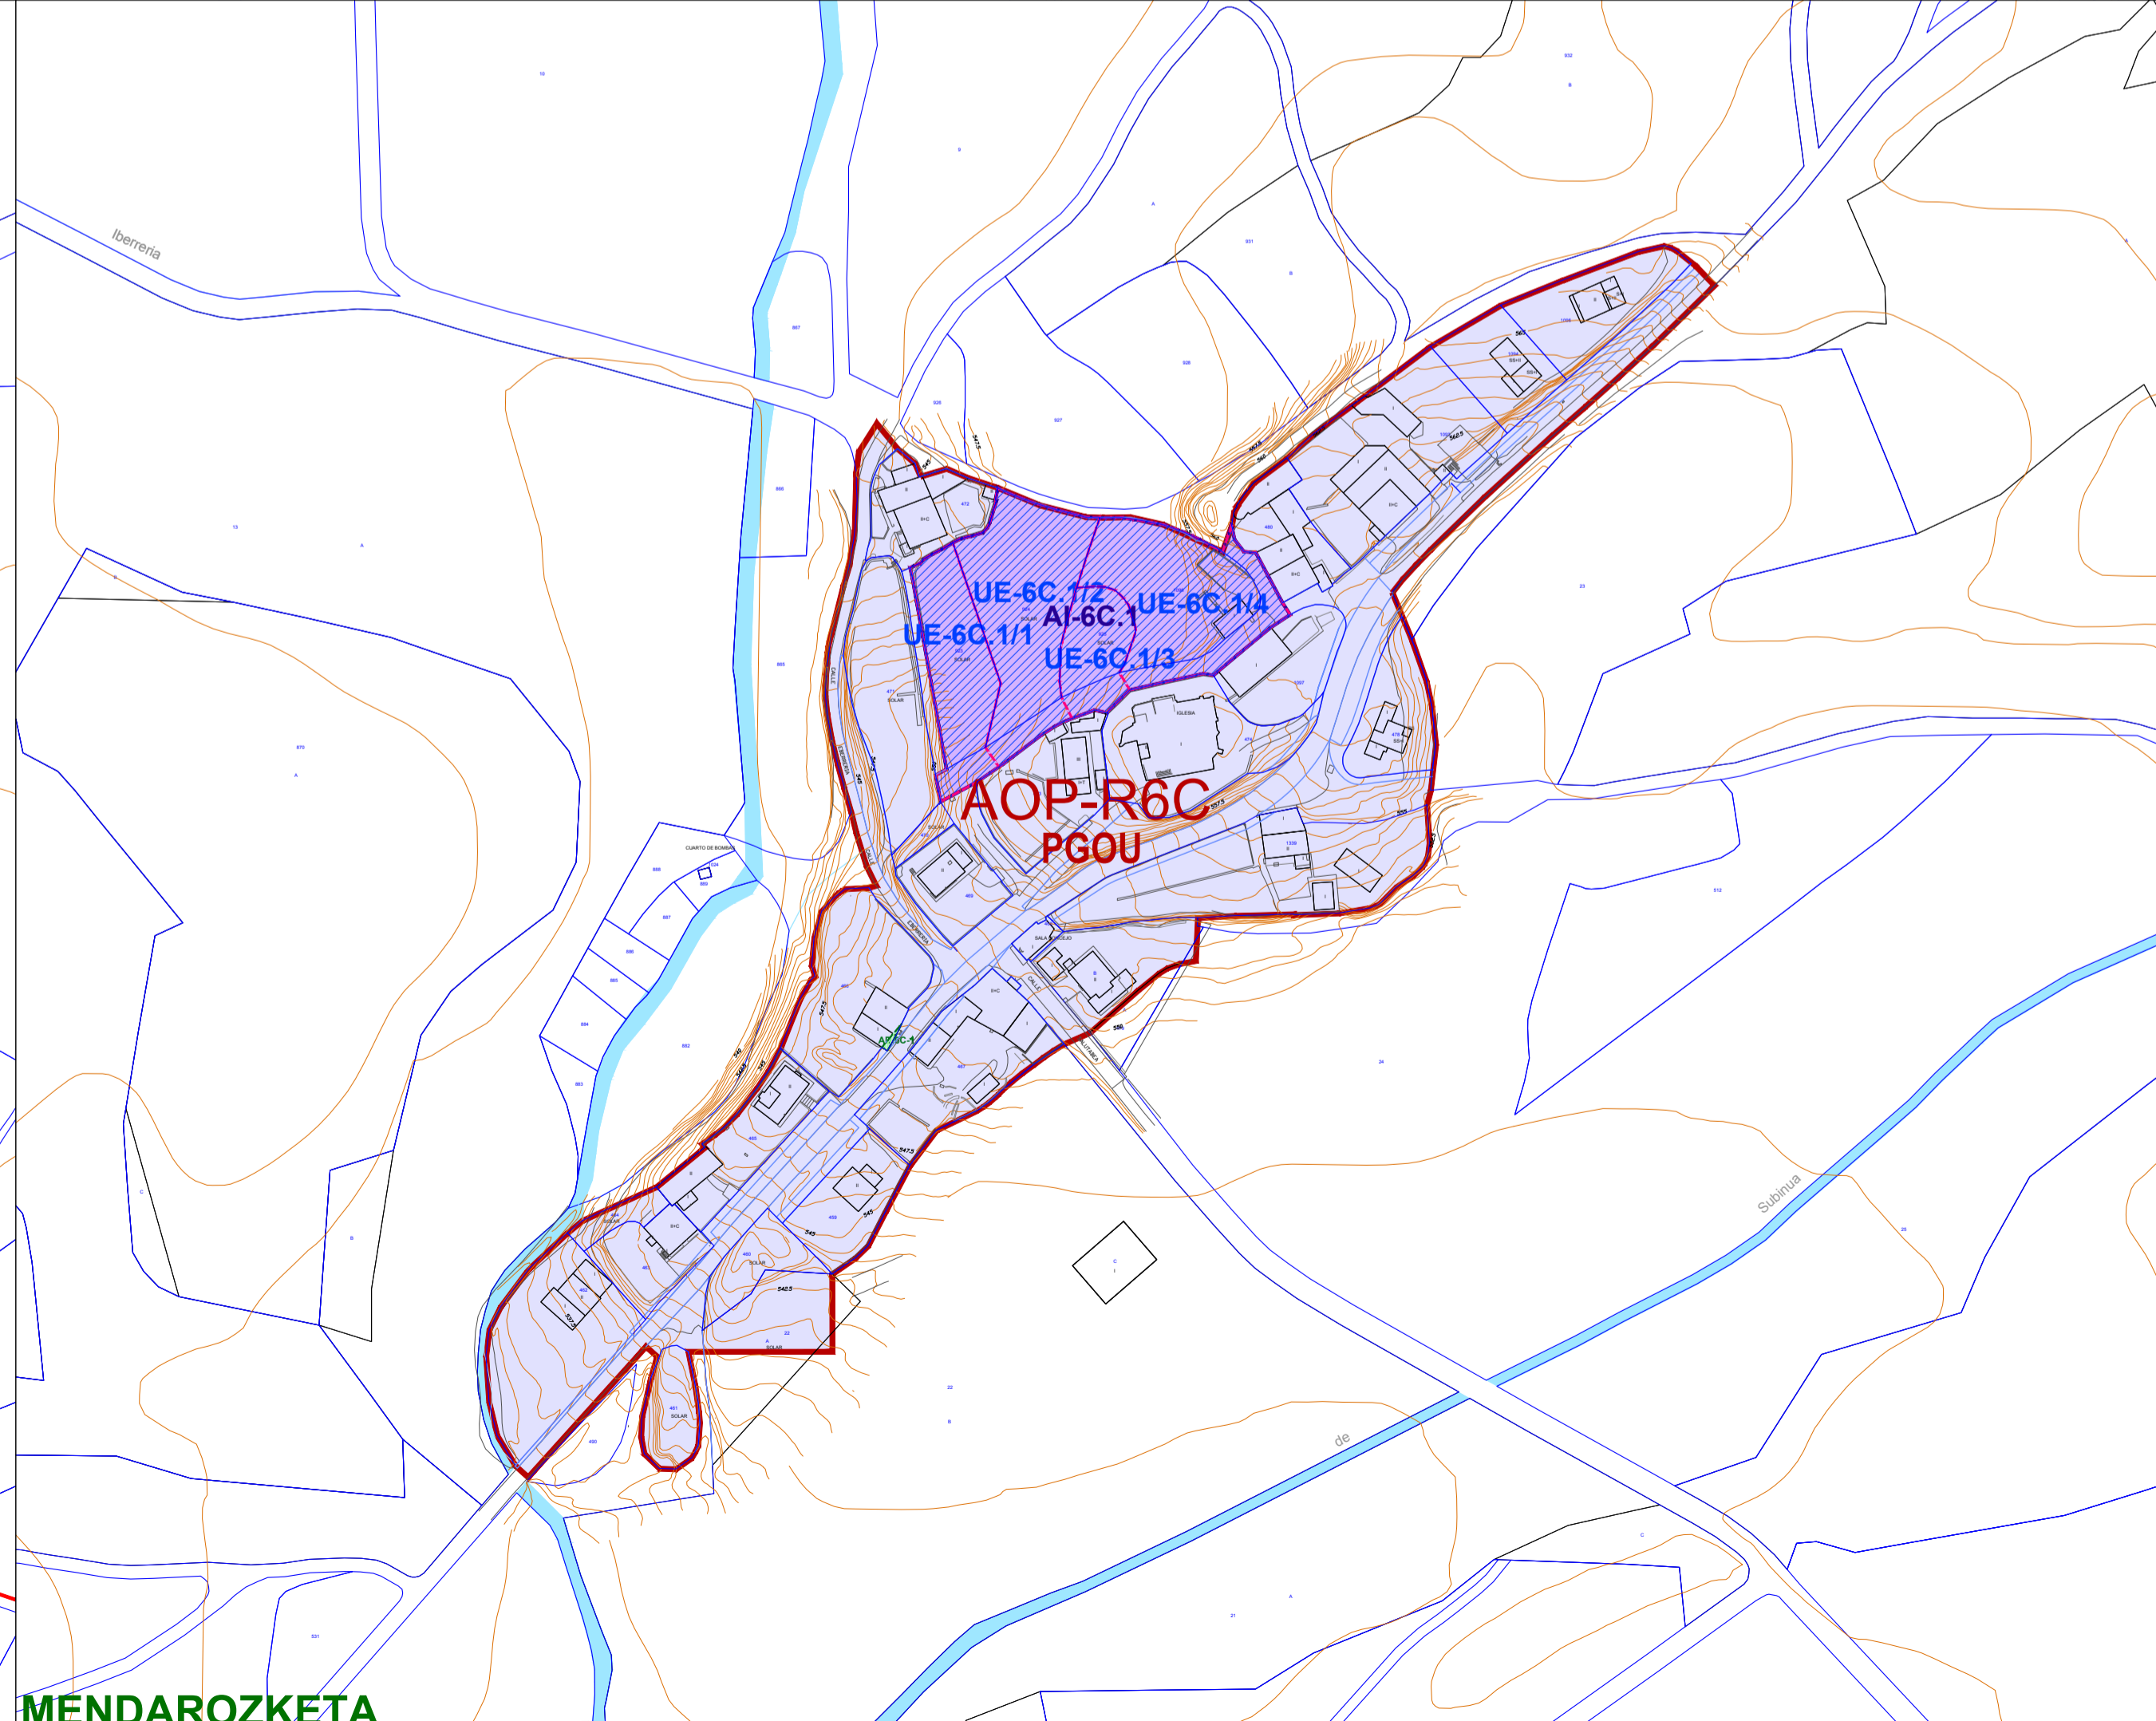

MENDARROZKETA

ARGITZKO OHARRAK / NOTAS ACLARATORIAS

- Hirigintza-gauzatzea kudeatzeko eremuen eta plangintza-tresnen zerrenda honak indarrean daigean legerian ezartzen direnak barne hartzen ditu. P6 plano serie honetan mugatu eta etiketatutakoak bakarrik eskatzen dira plangintza-tresna honetan.
 - La anterior relación de instrumentos de planeamiento y de ámbitos para la gestión de la ejecución urbanística comprende los establecidos en la legislación vigente. En el presente instrumento solo se exigen los delimitados y etiquetados en esta serie de planos P6.
- Jarduketara isolatuaren arloan, eraikuntzako esku hartze bat egin behar denear, proposatu den eraikineraren eraikigarritasun haztatutako ordurako gauzatutakoa ganditzen duela egiaztatzen bada, lurzati hartzaileak automatikoki eraikigarritasun haztatua handitzearen ondoriozko lurzoru finantziatzearen kategoria hartuko du eta, beraz, zuzkidura jarduketazati hartuko da.
 2. En el ámbito de las actuaciones aisladas, si en el momento de una intervención constructiva, la edificabilidad ponderada propuesta supera la ya materializada, el terreno receptor adquirirá la categoría de suelo no consolidado por incremento de la edificabilidad ponderada y tendrá la consideración de actuación de dotación.

XEHAKATUTAKO ANTOLAMENDURAKO EREMIUK ETA TRESNA ZEHATZAK / ÁMBITOS PARA LA ORDENACIÓN PORMENORIZADA E INSTRUMENTOS PRECISOS


- Antolamendu xehekatutaren eremuen muga
- Límites de ordenación pormenorizada
- Xehetasunezko zona zatitzea
- Límite subzonas

- PGOU Hiriko antolamendutaren plan orokorra / Plan general de ordenación urbana
- P6 Sektorizazio plana / Plan de sectorización
- PGOU Plangintza orokorraren baliagarritasun plana / Plan de compatibilización de planeamiento general
- PP Plan partziala / Plan parcial
- PP / PERU Hiriko antolamendutaren plan berezia - hiri berrikuntzako plan berezia / Plan especial de ordenación urbana - plan especial de renovación urbana
- PERI Birgaitze integratutako plan berezia / Plan especial de rehabilitación integrada
- PEOD Hiridura publikoaren antolamendutaren plan berezia / Plan especial de ordenación de dotaciones públicas
- PECP Zantitzeko eta babesteko plan berezia / Plan especial de conservación y protección

HIRIGINTZA KUDEAKETARAKO EREMIUK / ÁMBITOS PARA LA GESTIÓN URBANÍSTICA

- Homidura jardunak
- Actuaciones aisladas y de dotación
- AI Jardun integratutak
- Actuaciones integradas
- UE Egikaritze unitateak
- Unidades de ejecución
- SI Sistema orokor barmertuak
- Sistemas generales incluidos
- AD Homidurak egikaritzeko jardunak
- Actuaciones de ejecución de dotaciones públicas
- AR Birgaitze eta birsorkuntza eremuek
- Ámbitos objeto de rehabilitación o regeneración

PLANO P66

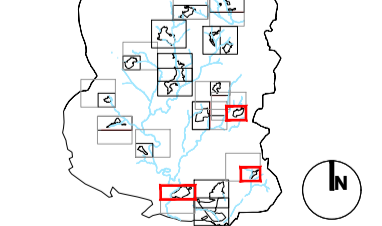

Plan General de Ordenación Urbana / Hiriko Antolamendutaren Plan Orokorra

P.G.O.U. de ZIGOTIA - ZIGOTI ko H.A.P.O.
AYUNTAMIENTO DE ZIGOTIA (ÁLAVA) / ZIGOTIAR UDALAZ (ARABA)

Planoaren Gaiak: **APODAKA-BURUAGA-MENDARROZKETA** / **KUDEAKETA**

Planoaren Gaiak: **APODAKA-BURUAGA-MENDARROZKETA** / **GESTIÓN**

1:2000 / 03/2023

José Luque Valdivia / Itzaskun Asegunolaza