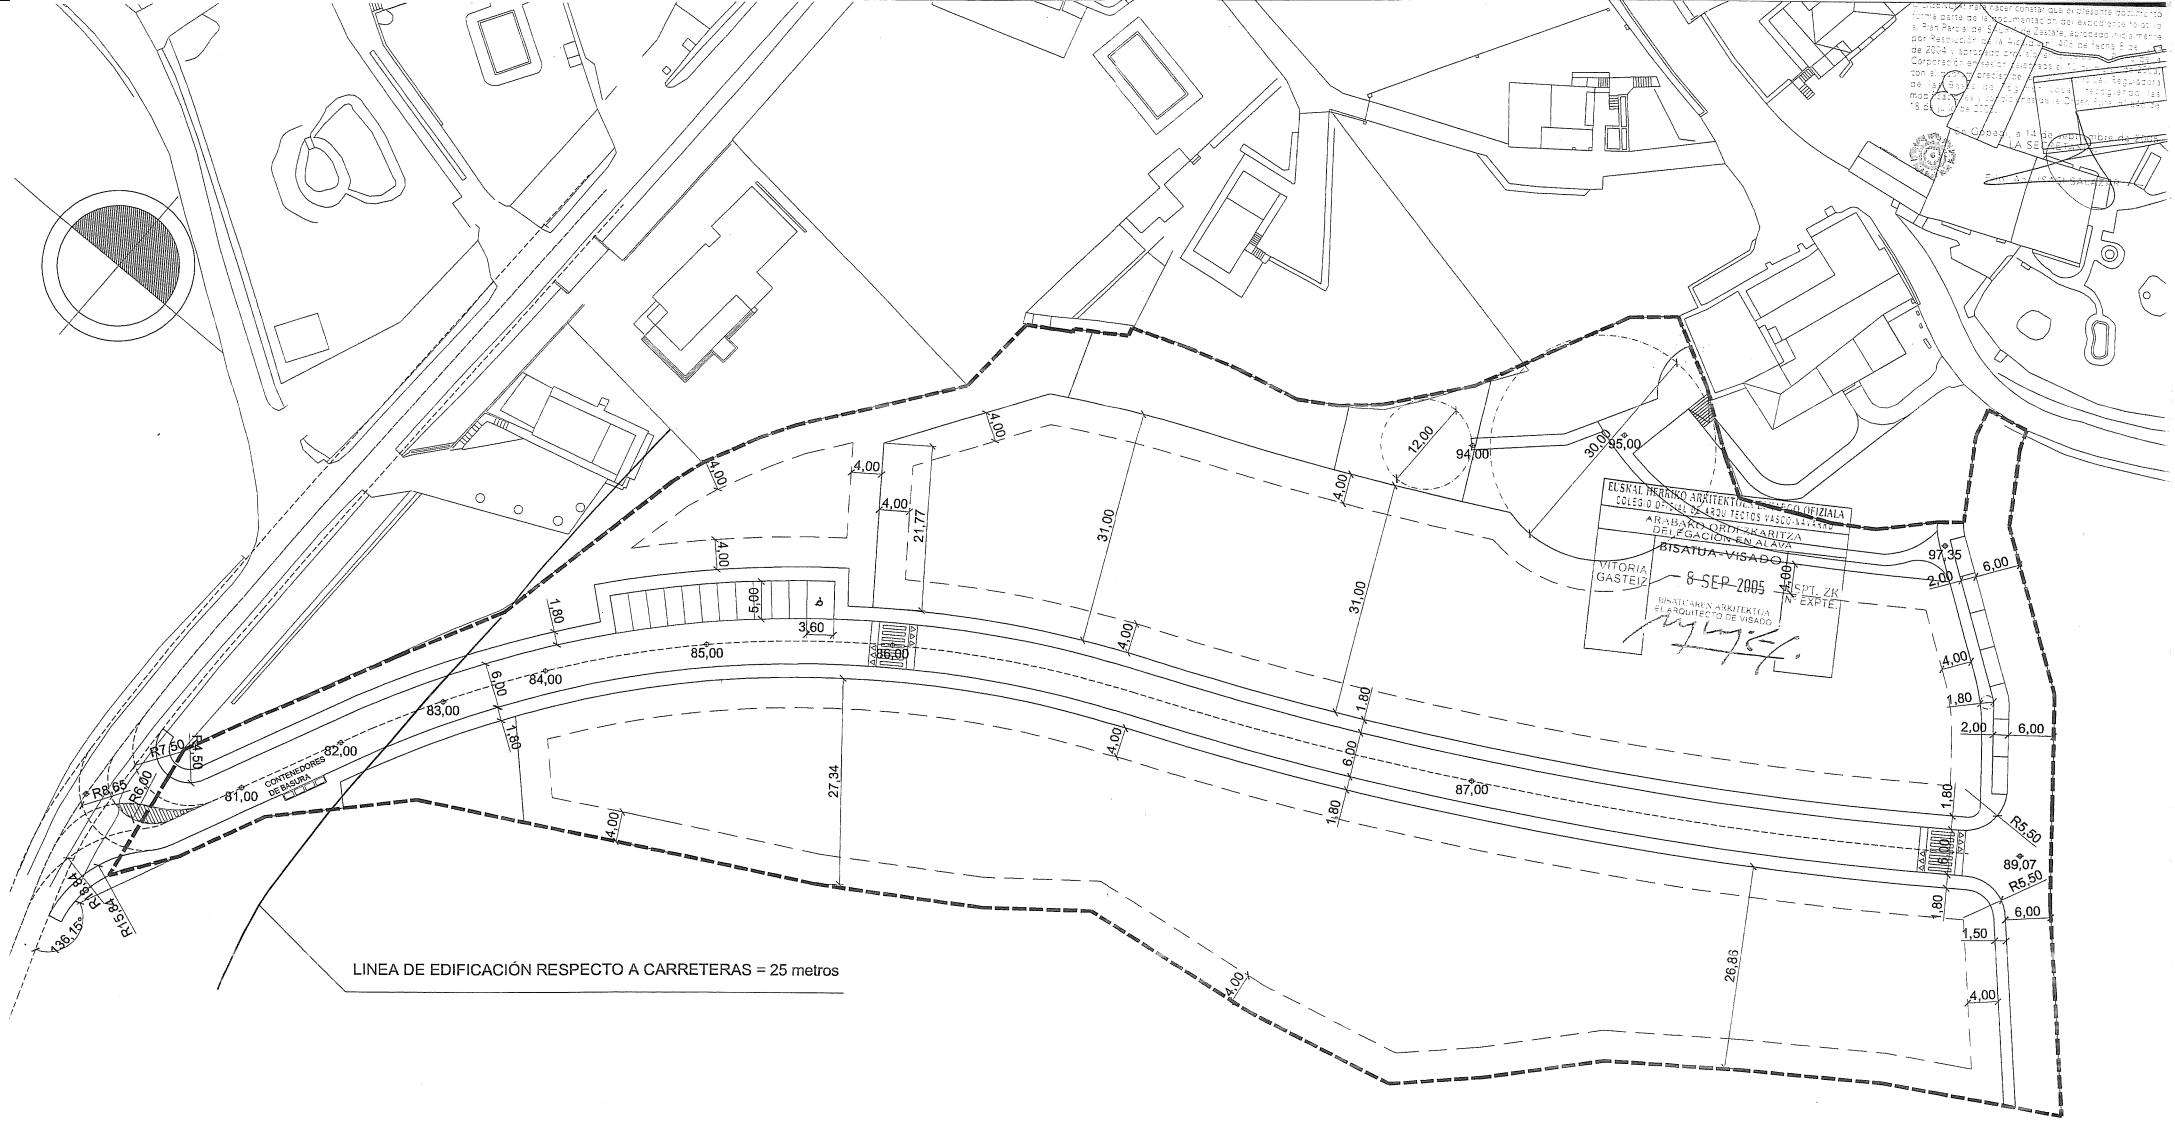

LIMITE SECTOR

ALINEACIONES MAXIMAS DE LA EDIFICACION

PROMOCION: SUSTAPENA:	SECTOR RESIDENCIAL S.A.U.R. 1 ZESTAFE
PROYECTO: PROIEKTUA:	PLAN PARCIAL — Nº EXPTE.: EXP.ZKIA.: 13/2004
SITUACION: KOKAGUNEA:	NUCLEO DE ZESTAFE (MUNICIPIO DE ZIGOITIA)
PLANO: PLANOA:	VIALIDAD RODADA Y PEATONAL ALINEACION DE LA EDIFICACION Y RASANTES
ESCALA: ESKALA:	1/500 — Nº PLANO: PLANO ZKIA.: O-03

EDICION	FECHA:	CONTENIDO:
1ª	FEBRERO–2004	DOCUMENTO PARA APROBACION INICIAL
2ª	SEPTIEMBRE–2004	DOCUMENTO PARA APROBACION PROVISIONAL
3ª	ENERO–2005	TEXTO REFUNDIDO PARA APROBACION PROVISIONAL
4ª	JULIO–2005	TEXTO REFUNDIDO APROBACION DEFINITIVA

ARQUITECTOS: ARKITEKTOAK:	CARLOS CASTRO VILLAR	LUIS URIARTE TEMPRANO
FIRMA: SINADURA:		