


**SANEAMENDUA / SANEAMIENTO**

	Egunoa Existente	Ordezkatuak Sustituidas	Etorkizunekoak Futura
Saneamendu hodi biltzaileak Colector de saneamiento	→	→	→
Saneamendu hartunea Acometida de saneamiento	—	—	—
Ur beltzen isurketa puntua Punto vertido fecales	▲		
HUA EDAR	E		
Identifikatu gabeko balbulak Válvulas sin identificar	○		
Hobia Fosa	⊕		
Jardun integratuak Actuaciones integradas	■		

# PLANO P7<sub>2AB</sub>

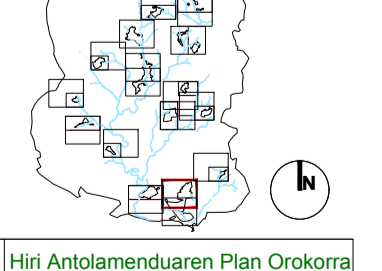


Plan General de Ordenación Urbana | Hiri Antolamenduaren Plan Orokorra

P.G.O.U. de **ZIGOTIA - ZIGOTI** ko H.A.P.O.  
AYUNTAMIENTO DE ZIGOTIA (ÁLAVA) | ZIGOTIKO UDALA (ARABA)

Planoaren Gena		SANEAMENDUA	
ETXABARRI IBIÑA		ETXABARRI IBIÑA	SANEAMIENTO
1:2000		03/2023	

José Luque Valdivia / Itzaskun Asegunolaza

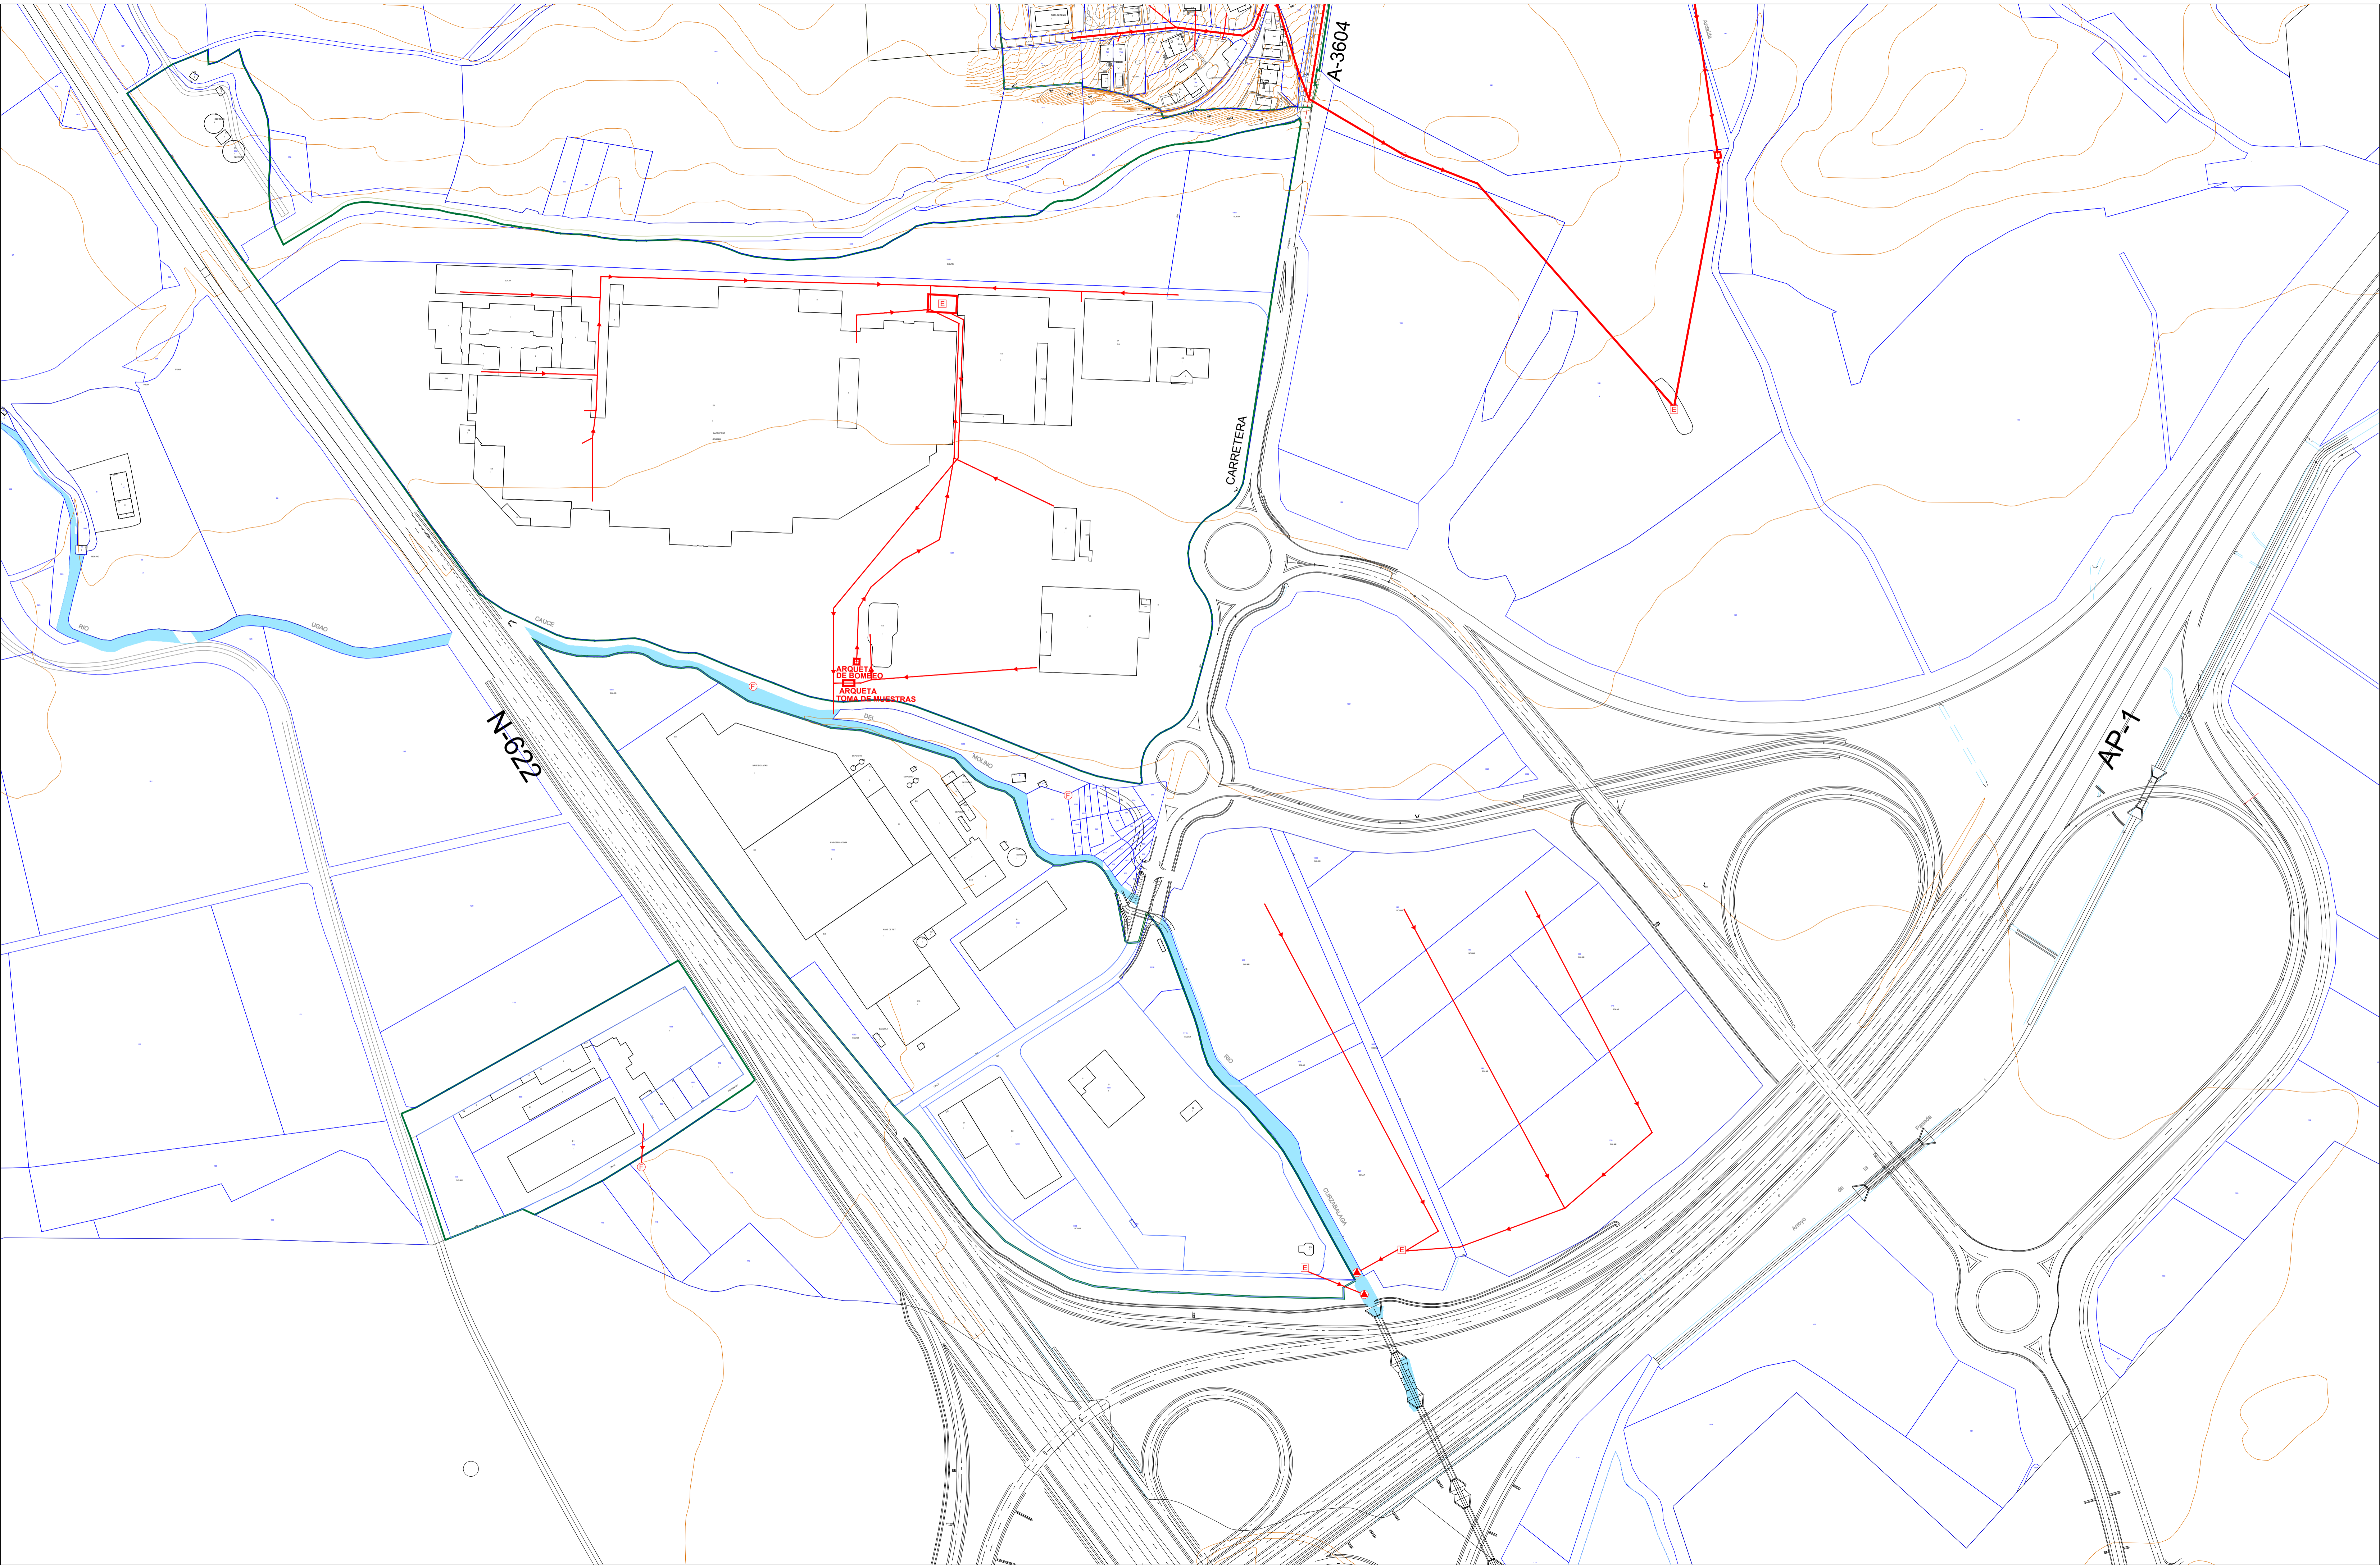


**SANEAMENDUA / SANEAMIENTO**

	Esanpaua Existente	Ordinatuak Sustituidas	Esortzuneakoa Futura
Saneamendu hodi bitzialak	—	—	—
Colector de saneamiento	—	—	—
Saneamendu hartuna	—	—	—
Acometida de saneamiento	—	—	—

- Ur beltzen isurketa puntua
- Punto vertico locales
- HUA
- EDAR
- Identifikatu gabeko balbulak
- Válvulas sin identificar
- Hodia
- Fosa
- Jardun integratuak
- Actuaciones integradas

**PLANO P7\_2c**

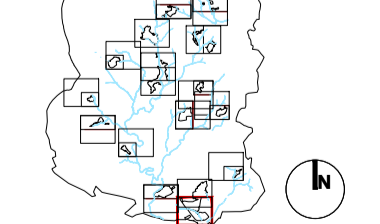

Plan General de Ordenación Urbana | Hiri Antolamenduaren Plan Orokorra  
**P.G.O.U. de ZIGOTIA - ZIGOITI** ko H.A.P.O.  
 AYUNTAMIENTO DE ZIGOTIA (ÁLAVA) | ZIGOTIKO UDALAK (ÁLAVA)

Preparatu eta: **ETXABARRI IBINA** | **SANEAMENDUA**  
 Egin eta: **ETXABARRI IBINA** | **SANEAMIENTO**

1:2000 | 03/2023

José Luque Valdivia / Itzaskun Aseguratuza