

**UR-HORNIKETA / ABASTECIMIENTO**

AMVISAko garraio sarea  
Red de transporte de AMVISA

Ur Patzuergoko garraio sarea  
Red de transporte del Consorcio de Aguas


Erabilerarik gabeko Ur Patzuergo garraio sarea  
Tubería del Consorcio de Aguas sin uso

Sare banatzailea Red de distribución	Egungoa Existente	Ordezkatuak Sustituidas	Etorkizunekoak Futura
Erabilerarik gabeko sare banatzailea Red de distribución sin uso			

Hartunea  
Acometida

- Biketa  
Captación
- Tanga  
Depósito
- Identifikatu gabeko balbulak  
Válvulas sin identificar
- Jardun integratuak  
Actuaciones integradas

# PLANO P8<sub>2</sub>AB

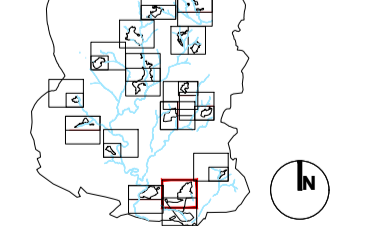


Plan General de Ordenación Urbana | Hiri Antolamenduaren Plan Orokorra

**P.G.O.U. de ZIGOTIA - ZIGOTI** ko H.A.P.O.  
AYUNTAMIENTO DE ZIGOTIA (ÁLAVA) | ZIGOTIKO UDALA (ARABA)

Planoaren Gunea: **ETXABARRI IBIÑA** | **UR-HORNIKETA**  
ABASTECIMIENTO

1:2000 | 03/2023


José Luque Valdivia / Itzaskun Asegunolaza

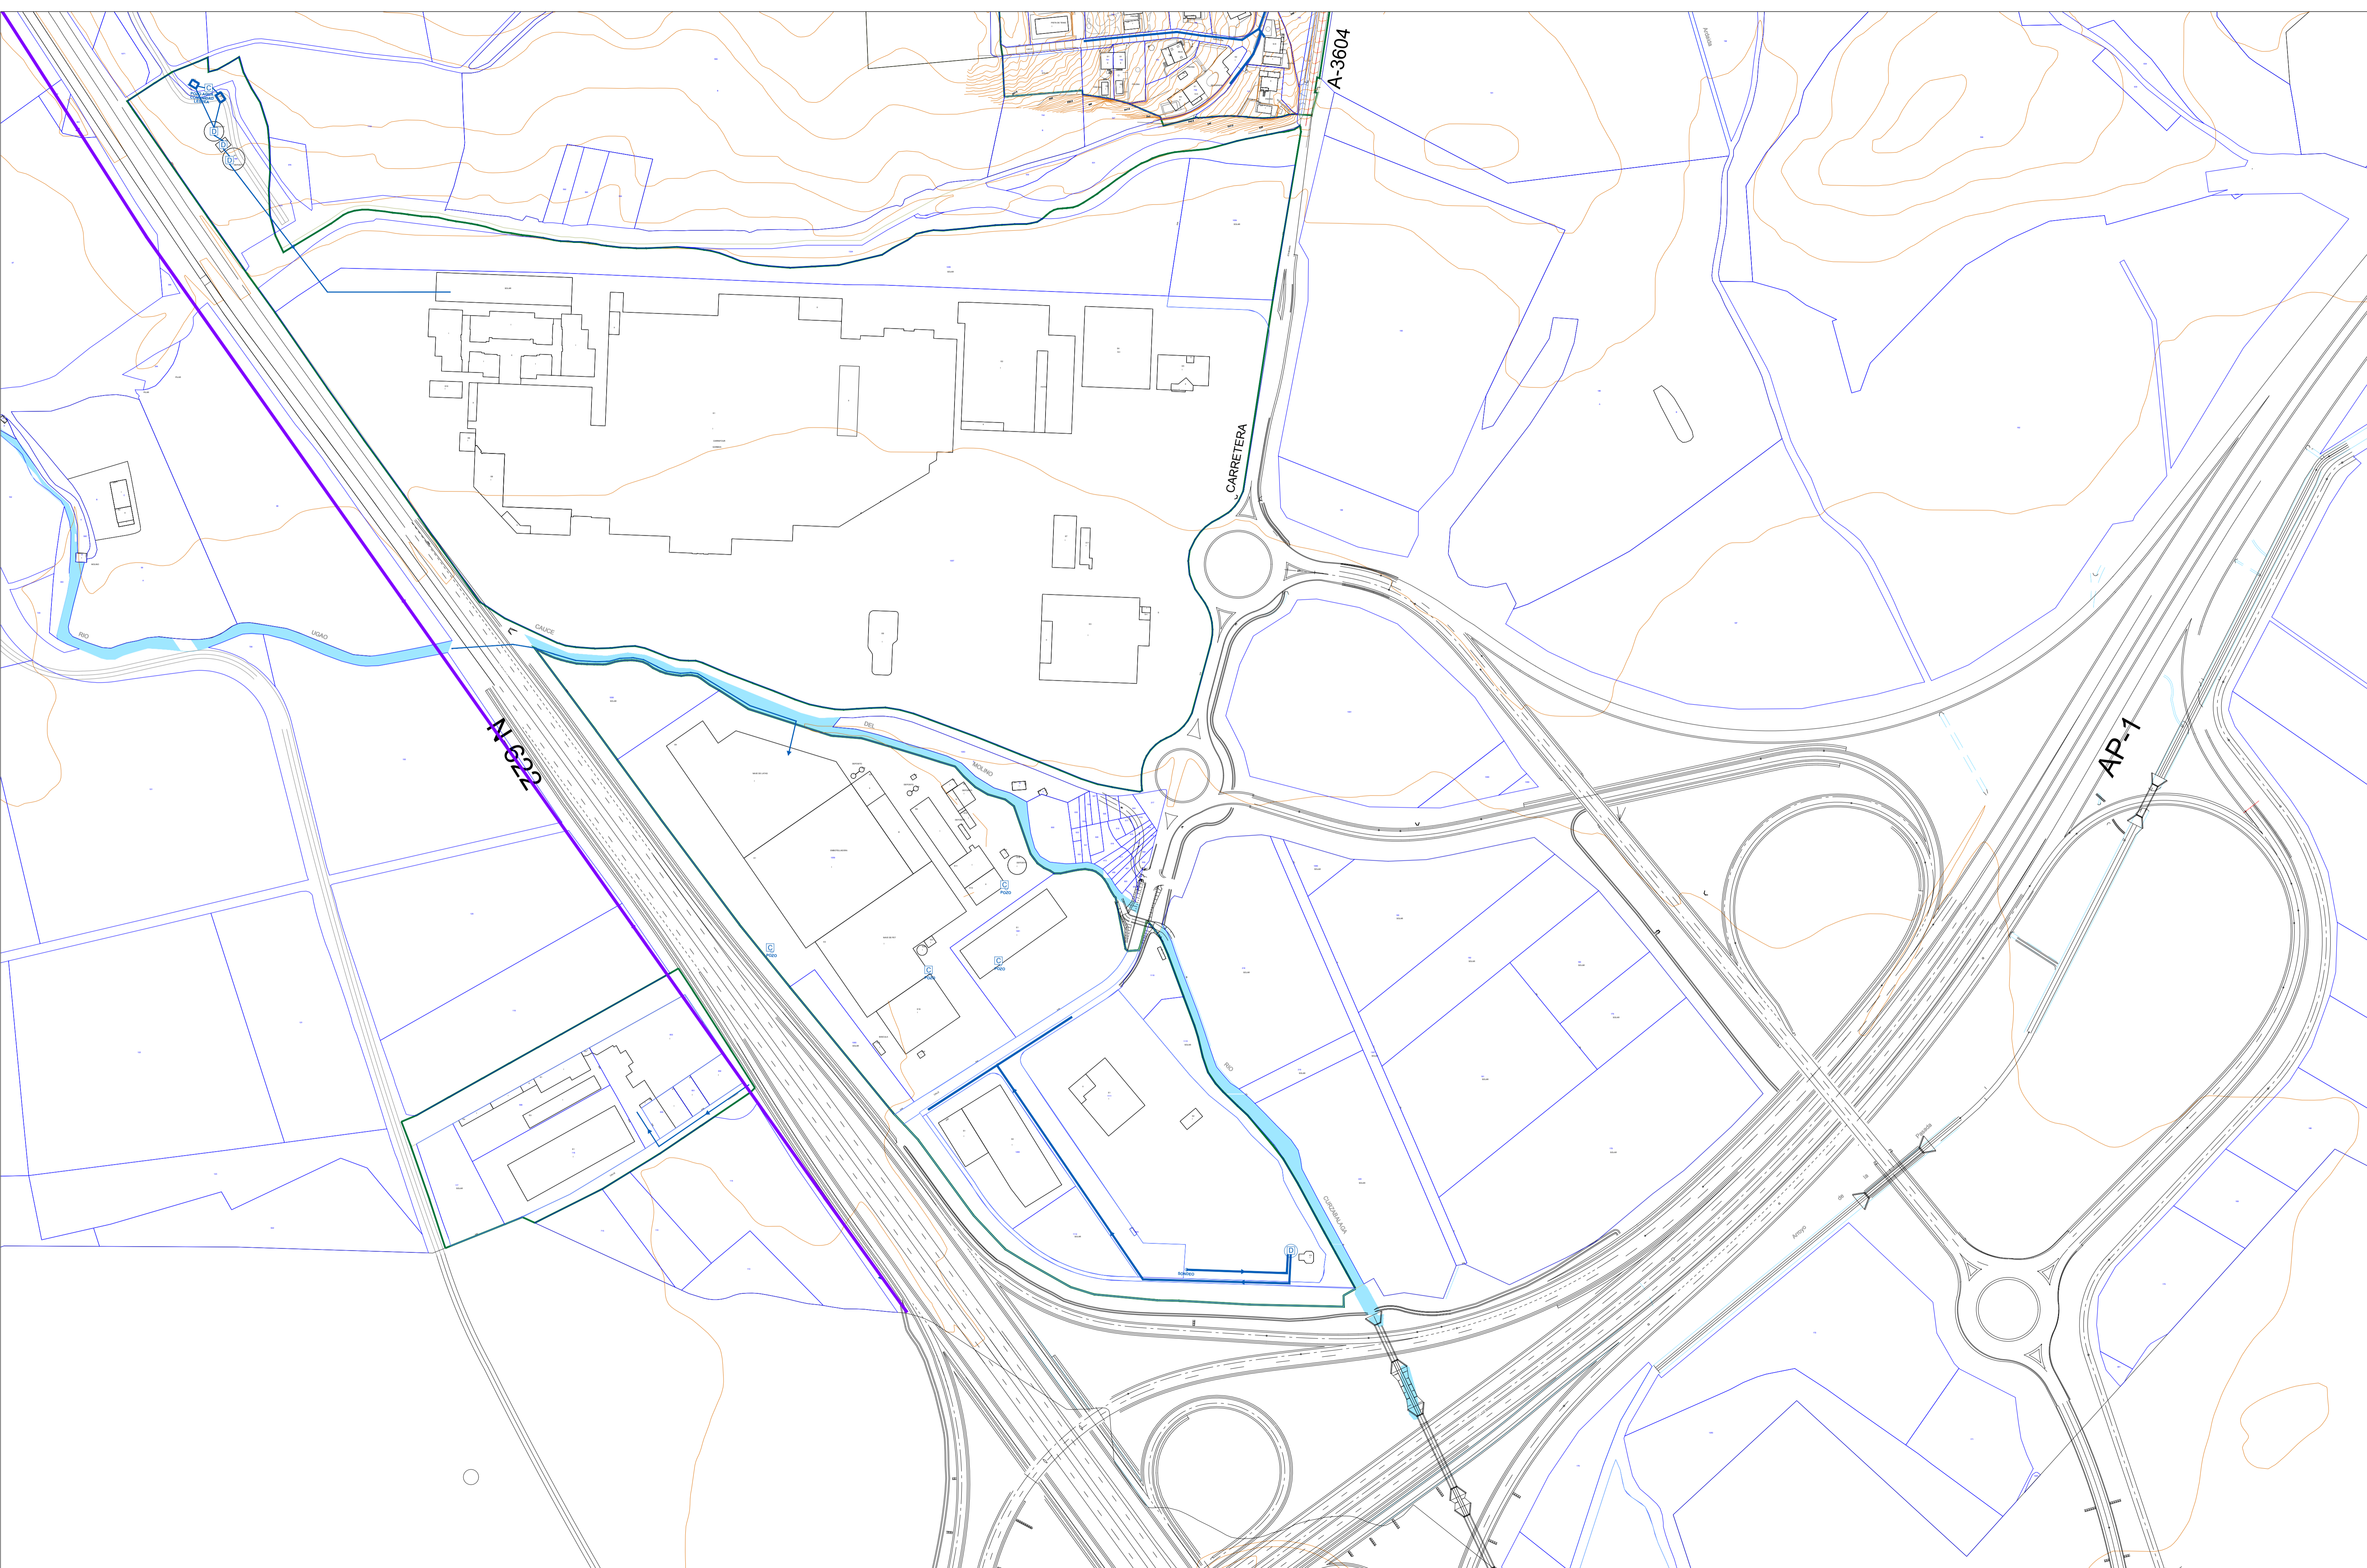

**UR-HORNIKETA / ABASTECIMIENTO**

AMVISAko garraio sarea Red de transporte de AMVISA	
Ur Patzuergoko garraio sarea Red de transporte del Consorcio de Aguas	
Erabilerarik gabeko Ur Patzuergo garraio sarea Tubería del Consorcio de Aguas sin uso	
Sare banatzailea Red de distribución	
Erabilerarik gabeko sare banatzailea Red de distribución sin uso	
Hartunea Acometida	
Biketa Captación	
Tanga Depósito	
Identifikatu gabeko balbutak Válvulas sin identificar	
Jardun integratuak Actuaciones integradas	

**PLANO P8.2c**

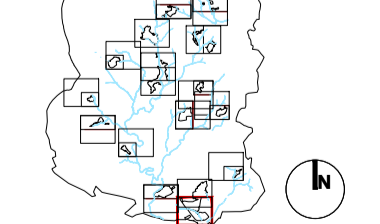

Plan General de Ordenación Urbana | Hiri Antolamenduaren Plan Orokorra

**P.G.O.U. de ZIGOTIA - ZIGOTI ko H.A.P.O.**  
AYUNTAMIENTO DE ZIGOTIA (ÁLAVA) | ZIGOTI (ÁLAVA)

Proiektorea: **ETXABARRI IBINA** | **UR-HORNIKETA**

1:2000 | 03/2023

José Luque Valdivia / Itaskun Aseguratuza