



BERRIKANO

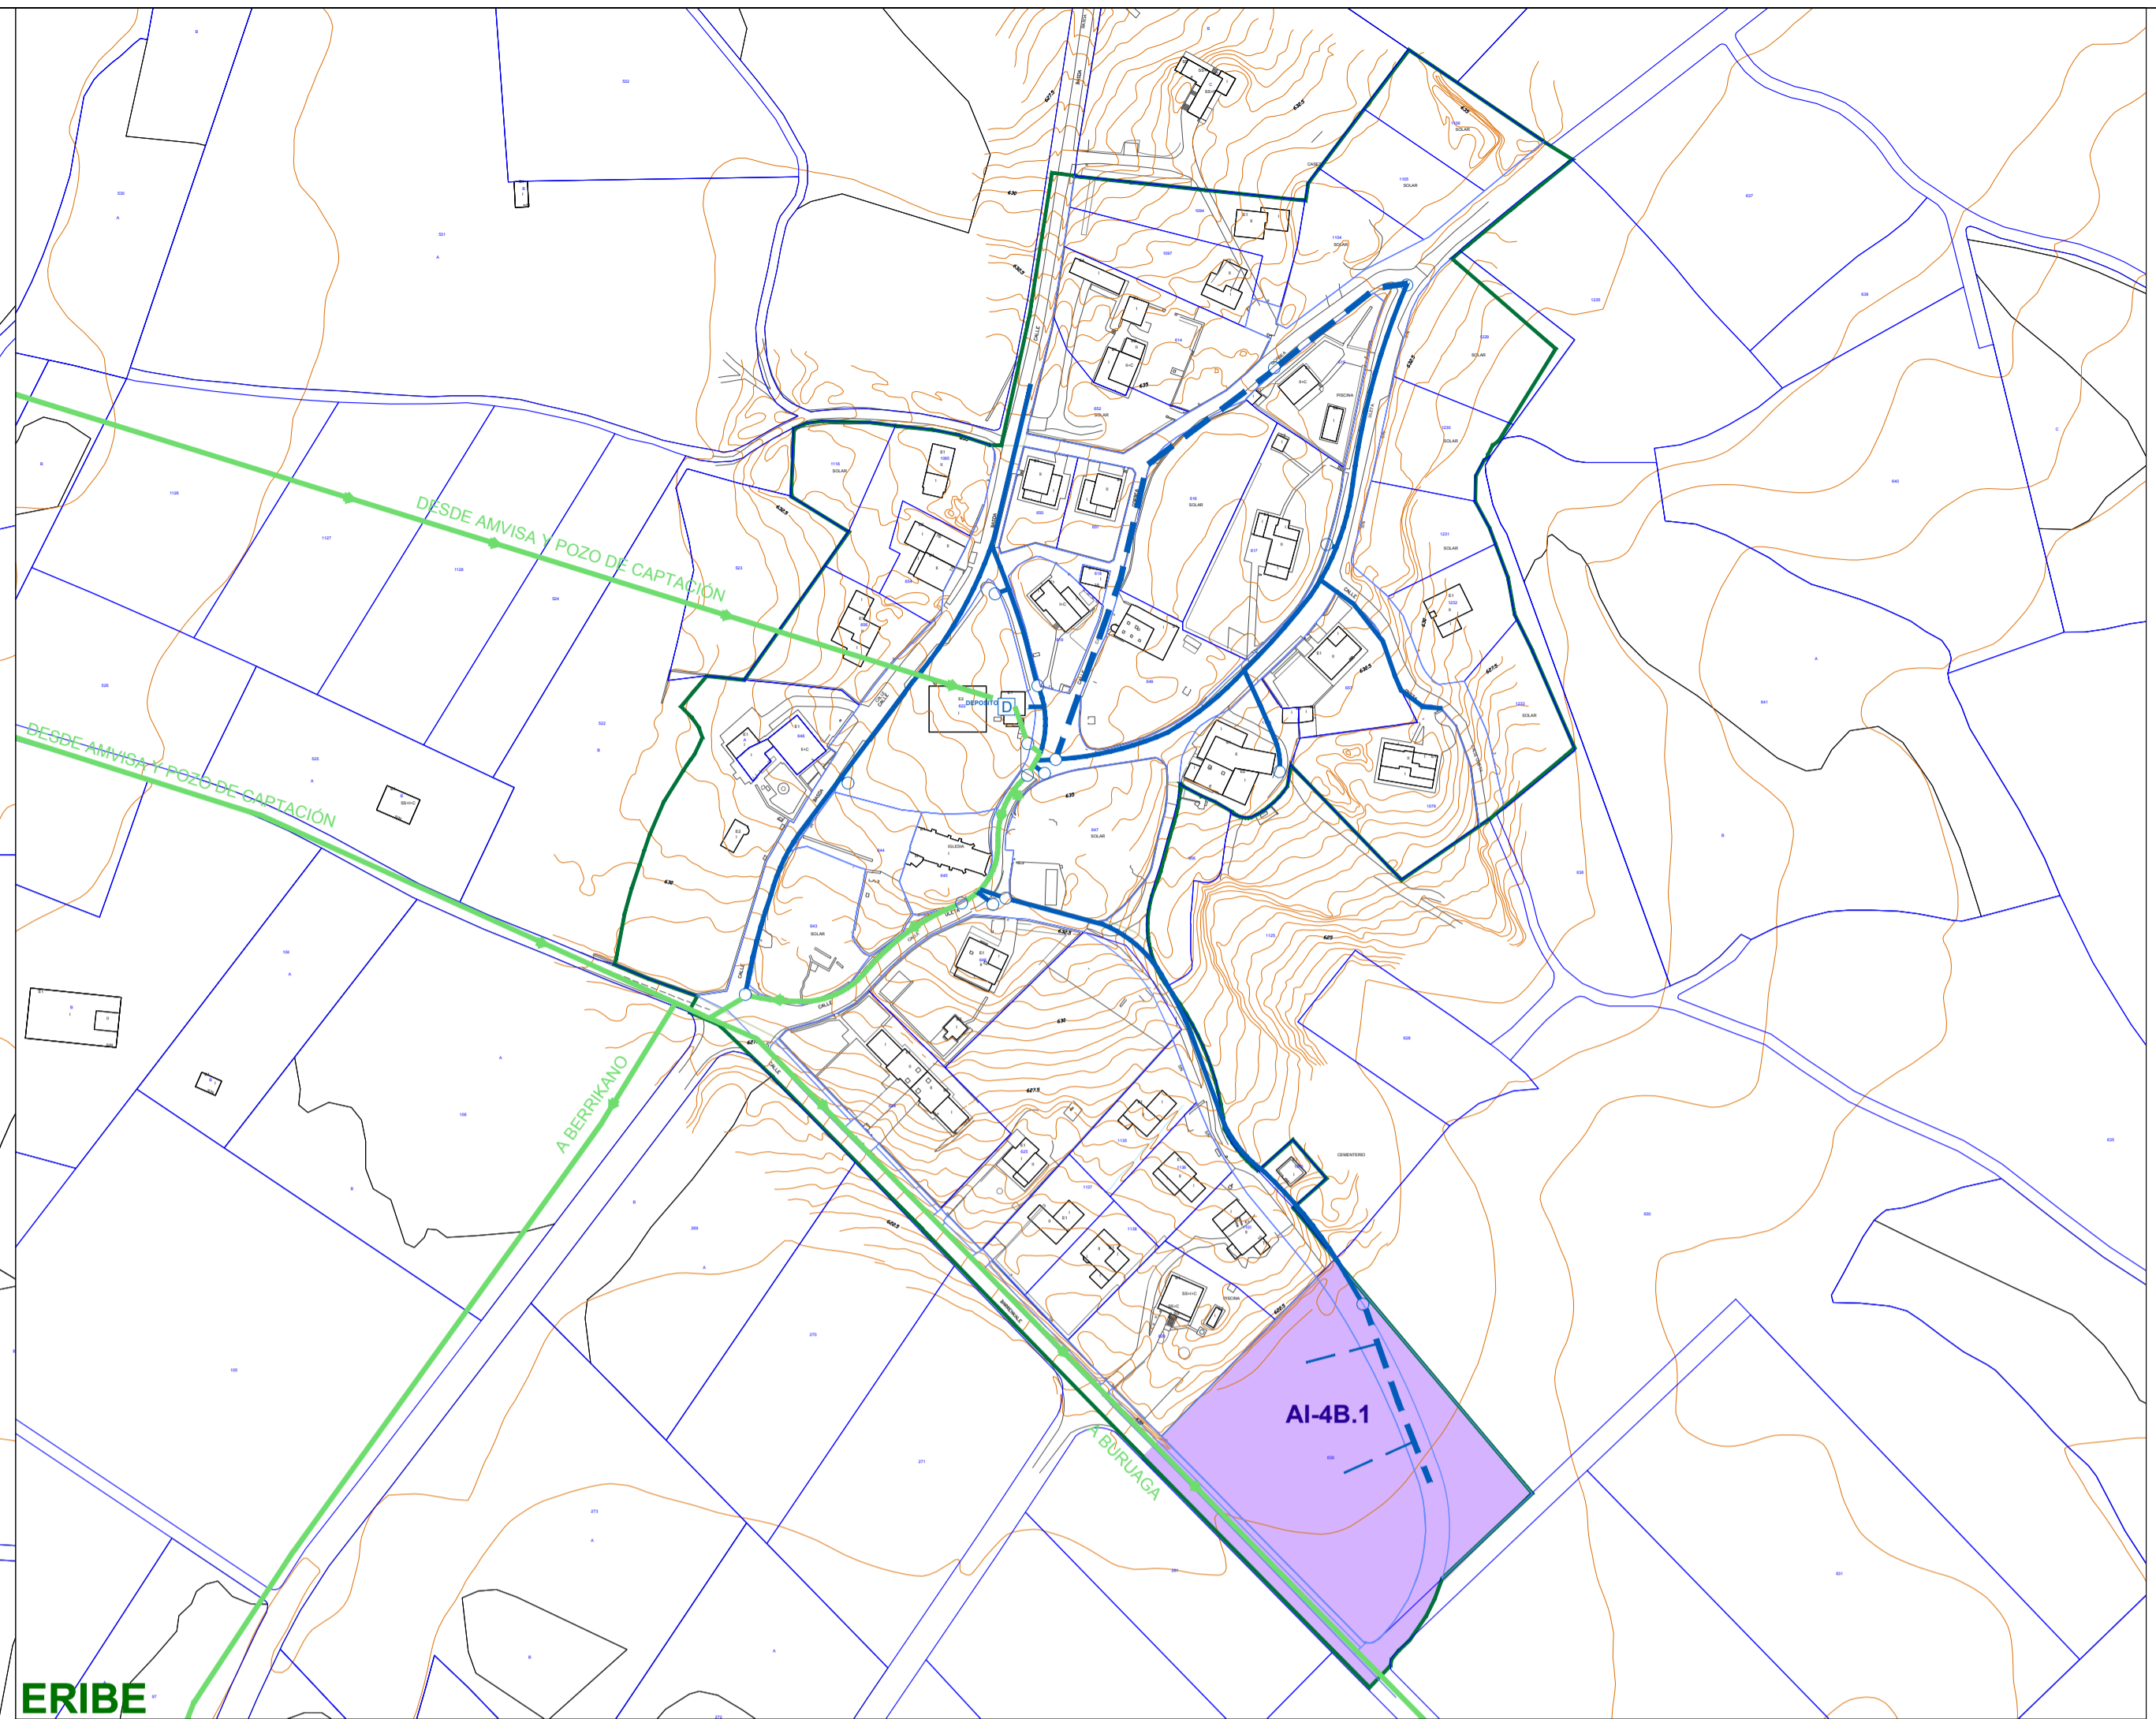

ERIBE

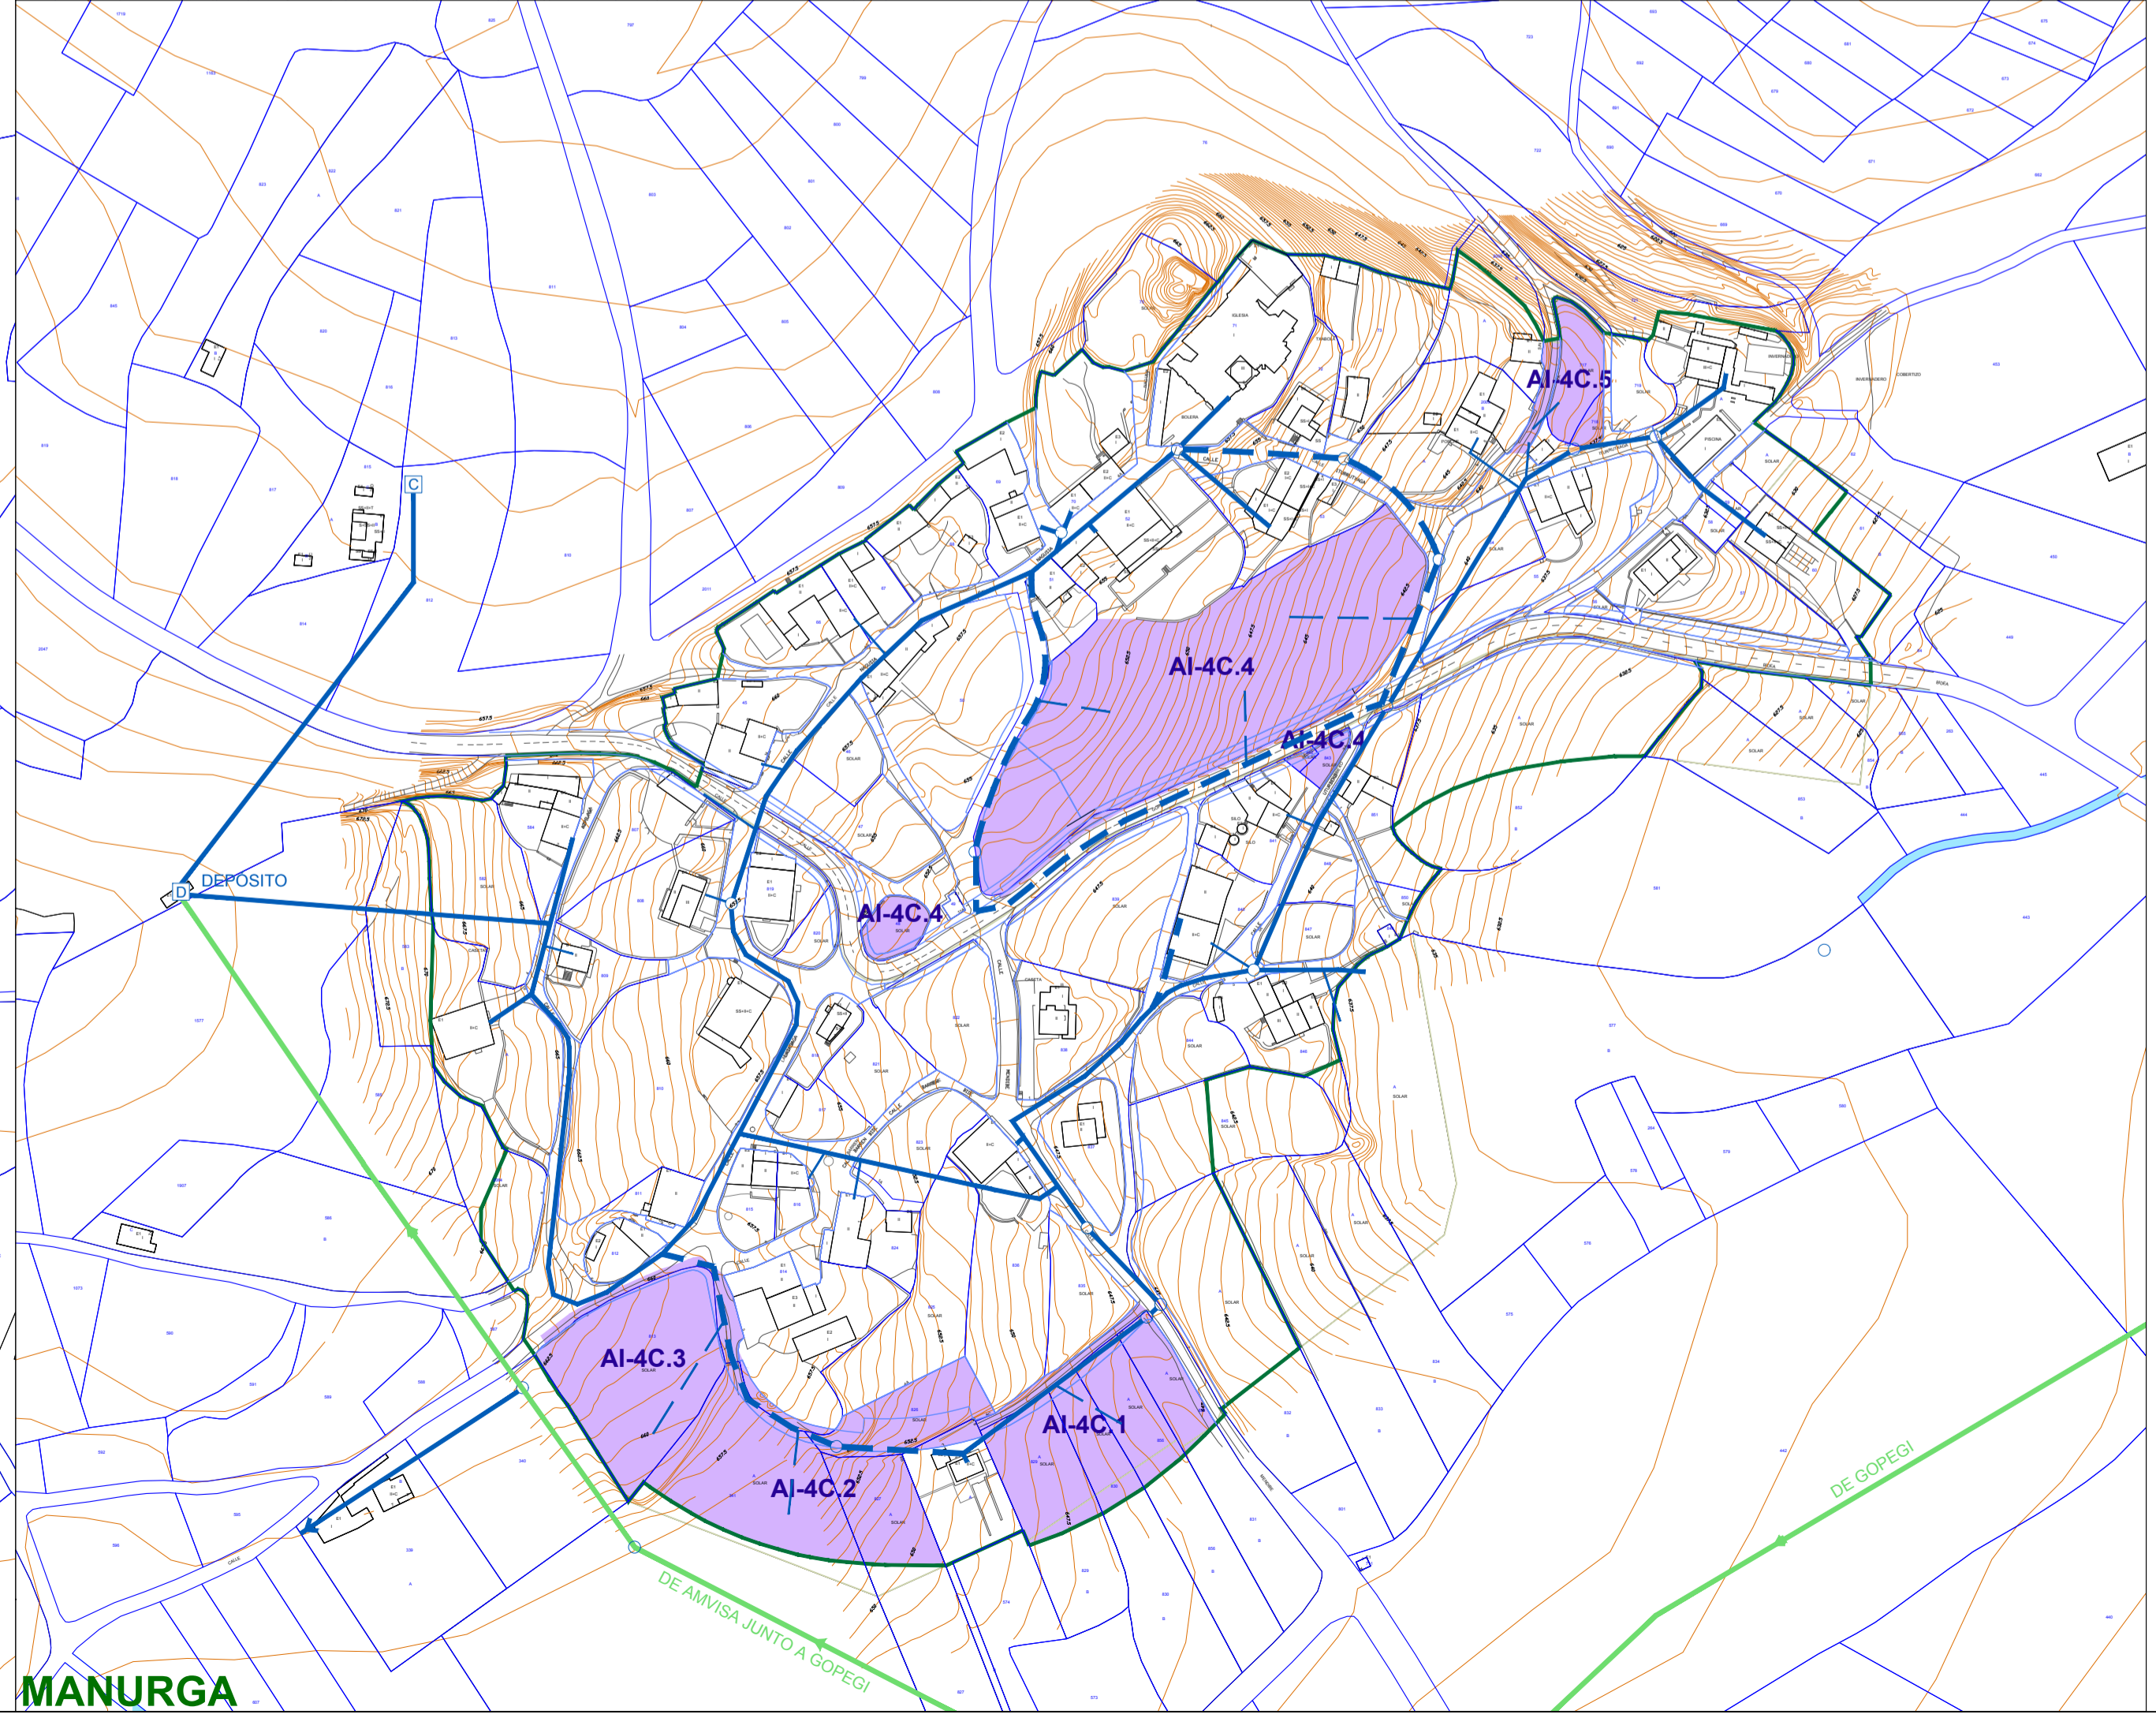


MANURGA

UR-HORNIKETA / ABASTECIMIENTO

AMVISAko garraio sarea Red de transporte de AMVISA	
Ur Patzuergoko garraio sarea Red de transporte del Consorcio de Aguas	
Erabilerarik gabeko Ur Patzuergo garraio sarea Tubería del Consorcio de Aguas sin uso	
Sare banatzailea Red de distribución	
Erabilerarik gabeko sare banatzailea Red de distribución sin uso	
Hartunea Acometida	
	Bilketak Captación
	Tanga Depósito
	Identifikatu gabeko balbuak Válvulas sin identificar
	Jardun integratuak Actuaciones integradas

PLANO P8.4

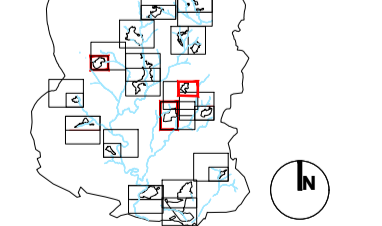

Plan General de Ordenación Urbana | Hiri Antolamenduren Plan Orokorra

P.G.O.U. de ZIGOTIA - ZIGOITI ko H.A.P.O.
AYUNTAMIENTO DE ZIGOTIA (ÁLAVA) | ZIGOTIARNO UDAIA (ARABA)

Planoaren Gunea: **BERRIKANO - ERIBE - MANURGA** | **UR-HORNIKETA**

ABASTECIMIENTO

1:2000 | 03/2023

José Luque Valdivia / Itzaskun Asegunolaza