



LETONA

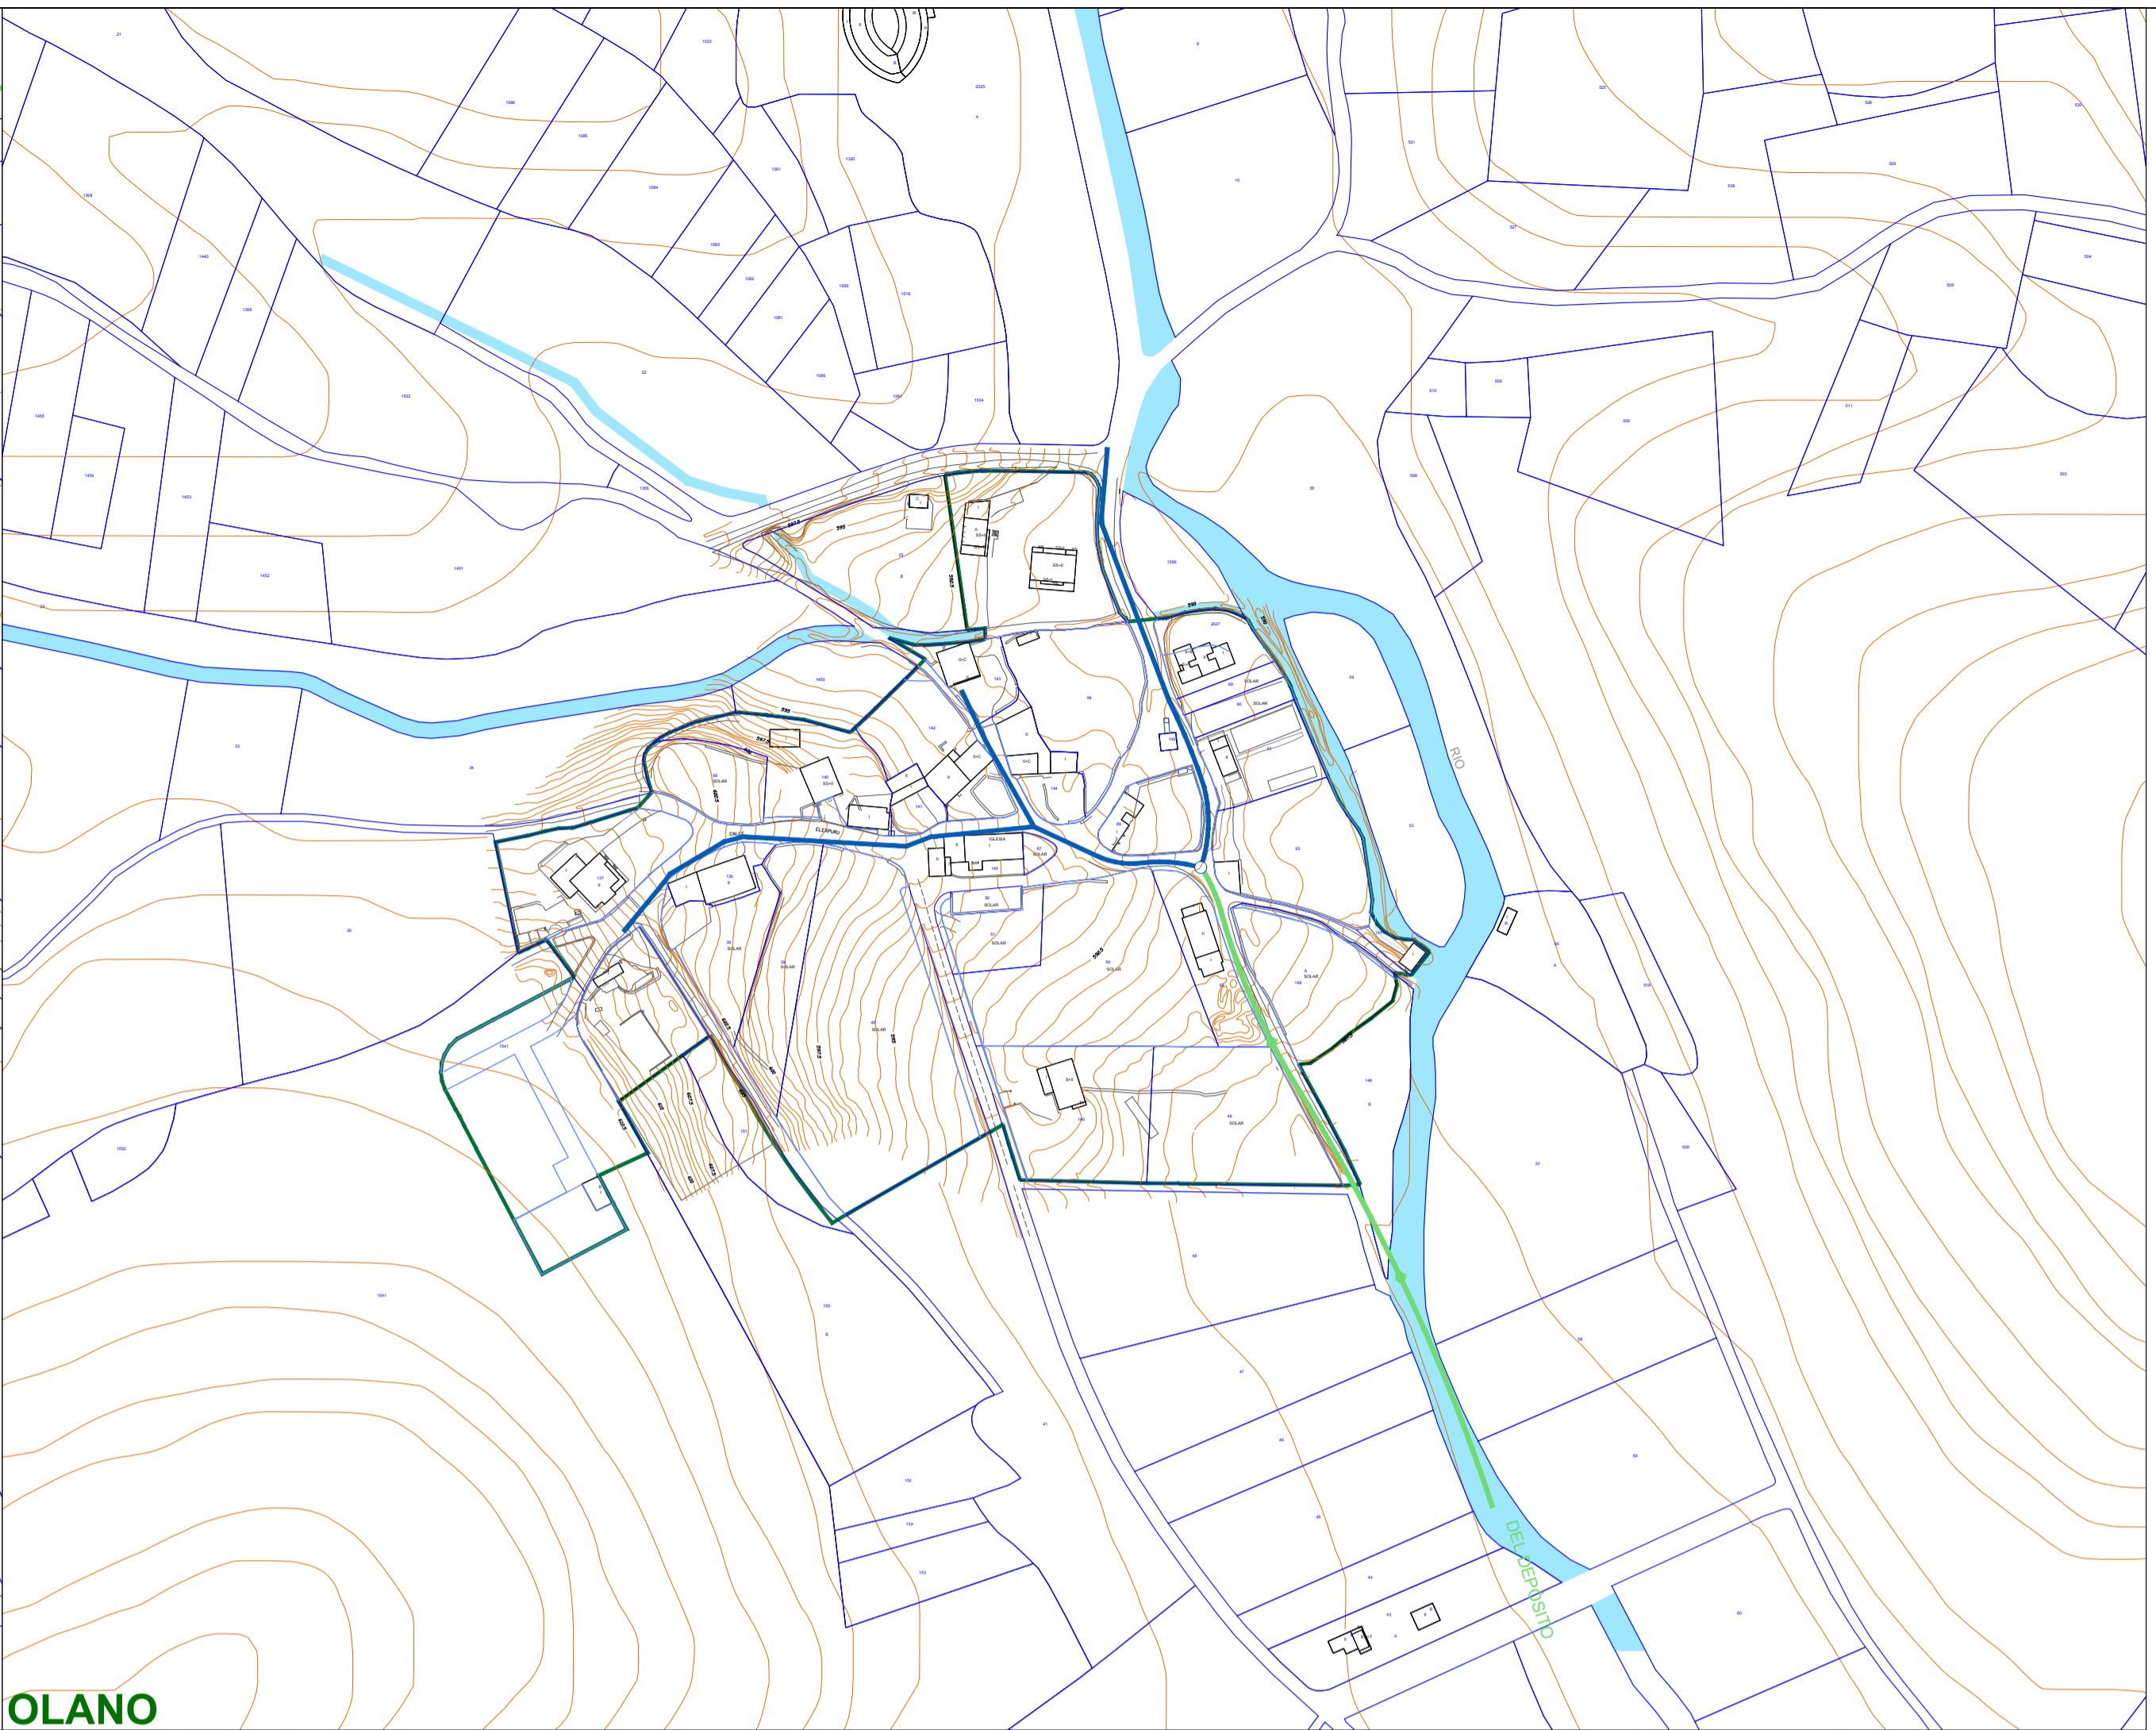

OLANO

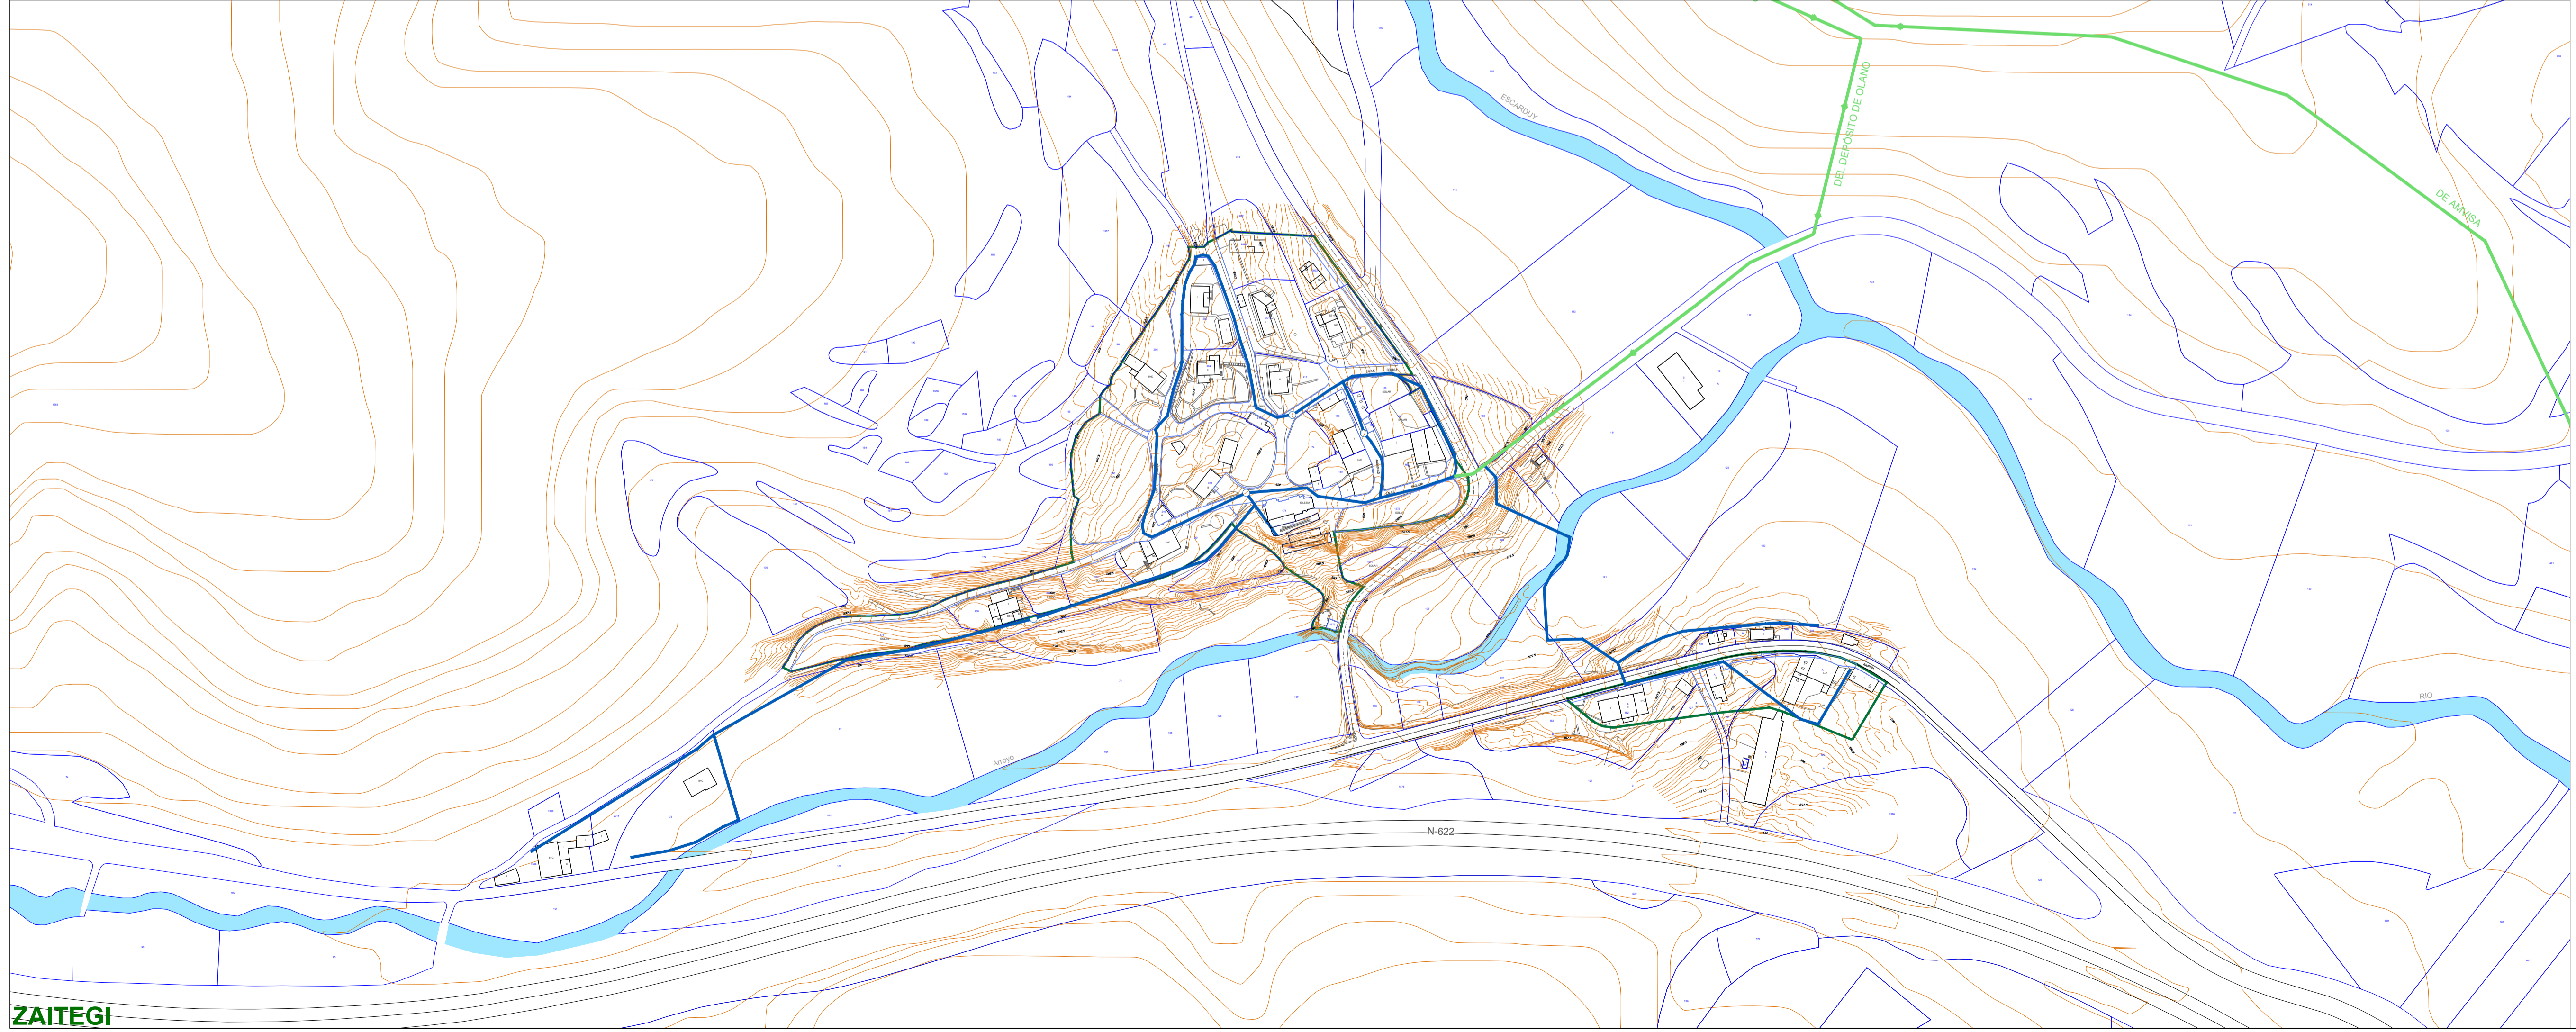

ZAITEGI

UR-HORNIKETA / ABASTECIMIENTO

AMVISAKo garraio sarea
Red de transporte de AMVISA


Ur Patzuergoko garraio sarea
Red de transporte del Consorcio de Aguas

Erabilierarik gabeko Ur Patzuergo garraio sarea
Tubería del Consorcio de Aguas sin uso

	Egunoa Existente	Ordezkatuak Sustituídas	Etorkizunekoak Futura
Sare banatzailea Red de distribución			
Erabilierarik gabeko sare banatzailea Red de distribución sin uso			
Hartunea Acometida			

Biketa
Captación
 Tanga
Depósito
 Identifikatu gabeko balbulak
Válvulas sin identificar
 Jardun integratuak
Actuaciones integradas

PLANO P8.5

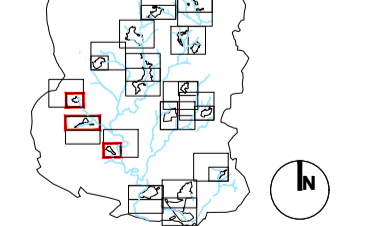

Plan General de Ordenación Urbana | Hiri Antolamenduen Plan Orokorra

P.G.O.U. de ZIGOTIA - ZIGOTI ko H.A.P.O.
AYUNTAMIENTO DE ZIGOTIA (ÁLABA) | ZIGOTIKO UDALA (ARABA)

Planaren izena: **LETONA - OLANO - ZAITEGI** | **UR-HORNIKETA**
Planaren helburua: **ABASTECIMIENTO**

Planaren eskala: **1:2000** | **03/2023**

Jose Luque Valdivia / Itzaskun Asegunolaza